

Elenco immobili da trasferire ad area impianti

comune		foglio	mappale	ubaltern	cat. Catastale	descrizione
Codigoro	terreni	40	61	-	incolto ster	discarica caprile
Codigoro	fabbricati	40	425		D/1	discarica caprile (zona impianto fotovoltaico)
Copparo	fabbricati	111	184	1	c/2	fattoria immobile principale
Copparo	fabbricati	111	184	2	c/2	fattoria fienile
Copparo	fabbricati	111	184	3	c/2	fattoria magazzini
Copparo	terreni	111	28	-	seminativo 4	fattoria terreno agricolo
Copparo	terreni	111	99	-	frutteto U	fattoria terreno agricolo
Copparo	terreni	111	100	-	seminativo 4	fattoria terreno agricolo
Copparo	terreni	111	186	-	seminativo 4	fattoria terreno agricolo
Copparo	terreni	111	187	-	seminativo 4	fattoria terreno agricolo
Copparo	terreni	111	191	-	seminativo 4	fattoria terreno agricolo
Jolanda di savoia	fabbricati	29	2	8	E/9	Polo Crispa discarica 3° lotto
Jolanda di savoia	fabbricati	29	2	38	E/9	Polo Crispa discarica 1°
Jolanda di savoia	fabbricati	29	2	40	E/9	Polo Crispa discarica 2° lotto
Jolanda di savoia	fabbricati	29	2	41	E/9	Polo Crispa discarica 5° lotto
Jolanda di savoia	fabbricati	29	2	43	E/9	Polo Crispa discarica 4° lotto 1° stralcio
Jolanda di savoia	fabbricati	29	2	44	E/9	Polo Crispa discarica 4° lotto 2° stralcio
Jolanda di savoia	fabbricati	29	2	16	E/9	Polo Crispa magazzino + spogliatoio
Jolanda di savoia	fabbricati	29	2	17	D/7	Polo Crispa impianto di selezione e tettoia
Jolanda di savoia	fabbricati	29	2	18	E/9	Polo Crispa Dacia + lavaggio
Jolanda di savoia	fabbricati	29	2	5	E/9	Polo Crispa discarica 1°
Jolanda di savoia	fabbricati	29	2	30	E/9	Polo Crispa uffici
Jolanda di savoia	fabbricati	29	2	31	E/4	Polo Crispa deposito stoccaggio cassonetti
Jolanda di savoia	fabbricati	29	2	32	D/1	Polo Crispa impianto marcopolo
Jolanda di savoia	fabbricati	29	2	33	E/9	Polo Crispa sili percolato
Jolanda di savoia	fabbricati	29	2	36	E/4	Polo Crispa deposito materiali
Jolanda di savoia	fabbricati	29	2	46	E/9	Polo Crispa zona R13
Jolanda di savoia	fabbricati	29	2	24	BCNC	vallo
Jolanda di savoia	fabbricati	29	2	26	BCNC	Polo Crispa strada
Jolanda di savoia	fabbricati	29	2	27	BCNC	vallo
Jolanda di savoia	fabbricati	29	2	28	BCNC	area parcheggi uffici
Jolanda di savoia	fabbricati	29	2	29	BCNC	corte uffici
Jolanda di savoia	fabbricati	29	2	34	BCNC	corte impianto selezione
Jolanda di savoia	fabbricati	29	2	37	BCNC	strada
Jolanda di savoia	fabbricati	29	2	39	BCNC	vallo
Jolanda di savoia	fabbricati	29	2	42	BCNC	strada
Jolanda di savoia	fabbricati	29	2	45	BCNC	strada

ALLEGATO 4

ELENCO BENI IMMOBILI ASSEGNATI ALLA BENEFICIARIA

1. Immobili siti nel Comune di CODIGORO(Codice C814) - Catasto dei Terreni

N.	DATI IDENTIFICATIVI			DATI DI CLASSAMENTO						ALTRE INFORMAZIONI	
	Foglio	Particella	Sub	Porz	Qualità Classe	Superficie(m²)	Deduz	Reddito		Dati derivanti da	Dati ulteriori
						ha are ca		Dominicale	Agrario		
2	40	61		-	INCOLT STER	27 00				Tabella di variazione del 25/02/2003 n. 70235 ,1/2003 in atti dal 18/05/2004 (protocollo n. FE0075931)	Annotazione
	DISCARICA CAPRILE										

Intestazione degli immobili indicati al n. 1

N.	DATI ANAGRAFICI	CODICE FISCALE	DIRITTI E ONERI REALI
1	AREA S.P.A. con sede in COPPARO	01004910384*	(1) Proprietà per 1/1
2	S.P.A. S.I.PRO – AGENZIA PROVINCIALE PER LO SVILUPPO con sede in FERRARA	00243060387*	(6) Proprietà per 1/1
DATI DERIVANTI DA ISTRUMENTO (ATTO PUBBLICO) del 26/09/2011 Nota presentata con Modello Unico n. 10919.1/2011 in atti dal 11/10/2011 Repertorio n. 65817 Rogante: DONATI ROBERTO Sede: FERRARA Registrazione Sede: COSTITUZIONE DI DIRITTI REALI A TITOLO ONEROSO			

Progetto di scissione del 26/06/2015
Allegato 4 – Elenco beni immobili assegnati alla beneficiaria

2. Unità immobiliari site nel Comune di CODIGORO(Codice C814) - Catasto dei Fabbricati

N.	DATI IDENTIFICATIVI				DATI DI CLASSAMENTO						ALTRE INFORMAZIONI	
	Sezione	Foglio	Particella	Sub	Zona Cens.	Micro Zona	Categoria	Classe	Consistenza	Rendita	Indirizzo	Dati ulteriori
1	Urbana	40	425				D/I			Euro 8.792,00	LOCALITA' MONTICELLI SNC piano: T, VARIAZIONE NEL CLASSAMENTO del 28/06/2012 n. 7641 1/2012 in atti dal 28/06/2012 (protocollo n. FE0105531) VARIAZIONE DI CLASSAMENTO	Annotazione
	DISCARICA CAPRILE (ZONA PANNELLI FOTOVOLTAICI)											

Intestazione degli immobili indicati al n. 2

N.	DATI ANAGRAFICI	CODICE FISCALE	DIRITTI E ONERI REALI
1	AREA S.P.A. con sede in COPPARO	01004910384*	(1) Proprietà per
2	S.P.A. S.I.PRO – AGENZIA PROVINCIALE PER LO SVILUPPO con sede in FERRARA	00243060387*	(6) Superficie
DATI DERIVANTI DA COSTITUZIONE del 18/05/2012 n. 771. 1/2012 in atti dal 08/05/2012 (protocollo n. FE0079577) Registrazione COSTITUZIONE			

Progetto di scissione del 26/06/2015
Allegato 4 – Elenco beni immobili assegnati alla beneficiaria

3. Unità Immobiliari site nel Comune di COPPARO(Codice C980) - Catasto dei Fabbricati

N.	DATI IDENTIFICATIVI				DATI DI CLASSAMENTO						ALTRE INFORMAZIONI	
	Sezione	Foglio	Particella	Sub	Zona	Micro	Categoria	Classe	Consistenza	Rendita	Indirizzo	Dati ulteriori
1	Urbana	111	184	1	Cens.	Zona	C/2	1	359 m²	Euro 778,71	VIA GRAN LINEA n. 6 piano: T -1; COSTITUZIONE del 28/01/2003 n. 195 .1/2003 in atti dal 28/01/2003 (protocollo n. 17239) COSTITUZIONE	Annotazione
2		111	184	2			C/2	1	221 m²	Euro 479,38	VIA GRAN LINEA n. 8 piano: T -1; COSTITUZIONE del 28/01/2003 n. 195 .1/2003 in atti dal 28/01/2003 (protocollo n. 17239) COSTITUZIONE	Annotazione
3		111	184	3			C/2	2	80 m²	Euro 202,45	VIA GRAN LINEA n. 10 piano: T; COSTITUZIONE del 28/01/2003 n. 195 .1/2003 in atti dal 28/01/2003 (protocollo n. 17239) COSTITUZIONE	Annotazione

Intestazione degli immobili indicati al n. 3

N.	DATI ANAGRAFICI	CODICE FISCALE	DIRITTI E ONERI REALI
1	AREA S.P.A. con sede in COPPARO	01004910384*	(1) Proprieta' per 1/1
DATI DERIVANTI DA	ISTRUMENTO (ATTO PUBBLICO) del 12/12/2008 Nota presentata con Modello Unico n. 17614 .1/2008 in atti dal 24/12/2008 Repertorio n. 20876 Rogante: ANDREA ZECCHI Sede: FERRARA FUSIONE DI SOCIETA' PER INCORPORAZIONE		

Progetto di scissione del 26/06/2015
Allegato 4 – Elenco beni immobili assegnati alla beneficiaria

5. Immobili siti nel Comune di COPPARO(Codice C980) - Catasto dei Terreni

5. Immobili siti nel Comune di COPPARO(Codice C980) - Catasto dei Terreni												
N.	DATI IDENTIFICATIVI			DATI DI CLASSAMENTO							ALTRE INFORMAZIONI	
	Foglio	Particella	Sub	Porz	Qualità Classe	Superficie(m²)		Deduz.	Reddito		Dati derivanti da	Dati ulteriori
						ha are ca			Dominicale	Agrario		
1	111	28		-	SEMINAT IVO	4	44 18	A19; A2; B19; F19	Euro 19,22 L. 37.211	Euro 21,68 L. 41.971	Impianto meccanografico del 12/11/1975	Annotazione
2	111	99		-	FRUTTETO	U	30 00	A19; A2; B19; F19	Euro 81,13	Euro 30,99	Tabella di variazione del 31/01/1989 n. 144 .1/1989 in atti dal 17/12/2002 (protocollo n. 283805)	
3	111	100		-	SEMINAT IVO	4	63 63	A19; A2; B19; F19	Euro 27,68 L. 53.592	Euro 31,22 L. 60.449	Impianto meccanografico del 12/11/1975	
4	111	186		-	SEMINAT IVO	4	27 60	A19; A2; B19; F19	Euro 12,01	Euro 13,54	FRAZIONAMENTO del 12/01/2002 n. 184 .1/2002 in atti dal 12/01/2002 (protocollo n. 223520)	Annotazione
5	111	187		-	SEMINAT IVO	4	67 97	A19; A2; B19; F19	Euro 29,57	Euro 33,35	FRAZIONAMENTO del 12/01/2002 n. 184 .1/2002 in atti dal 12/01/2002 (protocollo n. 223520)	
6	111	191		-	SEMINAT IVO	4	8 14 76	A19; A2; B19; F19	Euro 354,41	Euro 399,75	Tabella di variazione del 12/01/2002 n. 184 .1/2002 in atti dal 12/01/2002 (protocollo n. 223520)	

FATTORIA TERRENO AGRICOLO

Intestazione degli immobili indicati al n. 5

N.	DATI ANAGRAFICI	CODICE FISCALE	DIRITTI E ONERI REALI
1	AREA S.P.A. con sede in COPPARO	01004910384*	(1) Proprieta' per 1/1
DATI DERIVANTI DA	ISTRUMENTO (ATTO PUBBLICO) del 12/12/2008 Nota presentata con Modello Unico n. 17614 .1/2008 in atti dal 24/12/2008 Repertorio n. 20876 Rogante: ANDREA ZECCHI Sede: FERRARA FUSIONE DI SOCIETA' PER INCORPORAZIONE		

Progetto di scissione del 26/06/2015
Allegato 4 – Elenco beni immobili assegnati alla beneficiaria

7. Unità Immobiliari site nel Comune di IOLANDA DI SAVOIA (Codice E320) - Catasto dei Fabbricati

N.	DATI IDENTIFICATIVI				DATI DI CLASSAMENTO						ALTRE INFORMAZIONI	
	Sezione Urbana	Foglio	Particella	Sub	Zona Cens.	Micro Zona	Categoria	Classe	Consistenza	Rendita	Indirizzo Dati derivanti da	Dati ulteriori
1		29	2	8			E/9			Euro 2.738,00	LOC GRAN LINEA n. 1/A piano: T; VARIAZIONE TOPONOMASTICA del 02/11/2009 n. 41540 1/2009 in atti dal 02/11/2009 (protocollo n. FE0224145) VARIAZIONE DI TOPONOMASTICA RICHIESTA DAL COMUNE	Annotazione
			DISCARICA 3° LOTTO									

Intestazione degli immobili indicati al n. 7

N.	DATI ANAGRAFICI	CODICE FISCALE	DIRITTI E ONERI REALI
1	AREA S.P.A. con sede in COPPARO	01004910384*	(2) Nuda proprietà per 1000/1000
2	MARCOPOLO ENGINEERING S.R.L. con sede in BORGO SAN DALMAZZO	02090330040*	(8) Usufrutto per 1/1
DATI DERIVANTI DA ISTRUMENTO (ATTO PUBBLICO) del 30/07/2003 Trascrizione n. 10497 1/2003 in atti dal 09/02/2004 Repertorio n. 15371 Rogante: ANDREA ZECCHI Sede: FERRARA CESSIONE DI DIRITTI REALI A TITOLO ONEROSO			

Progetto di scissione del 26/06/2015
Allegato 4 - Elenco beni immobili assegnati alla beneficiaria

8. Unità Immobiliari site nel Comune di IOLANDA DI SAVOIA (Codice E320) - Catasto dei Fabbricati

N.	DATI IDENTIFICATIVI				DATI DI CLASSAMENTO						ALTRE INFORMAZIONI	
	Sezione Urbana	Foglio	Particella	Sub	Zona Cens.	Micro Zona	Categoria	Classe	Consistenza	Rendita	Indirizzo Dati derivanti da	Dati ulteriori
1		29	2	38			E/9			Euro 390,00	LOC GRAN LINEA n. 1/A piano: T; VARIAZIONE NEL CLASSAMENTO del 26/04/2010 n. 27788 1/2010 in atti dal 26/04/2010 (protocollo n. FE0095799) VARIAZIONE DI CLASSAMENTO	Annotazione
			DISCARICA 1° LOTTO									
2		29	2	40			E/9			Euro 1.461,00	LOC GRAN LINEA n. 1/A piano: T; VARIAZIONE NEL CLASSAMENTO del 26/04/2010 n. 27789 1/2010 in atti dal 26/04/2010 (protocollo n. FE0095800) VARIAZIONE DI CLASSAMENTO	Annotazione
			DISCARICA 2° LOTTO									
3		29	2	41			E/9			Euro 4.014,00	LOC GRAN LINEA n. 1/A piano: T; VARIAZIONE NEL CLASSAMENTO del 26/04/2010 n. 27790 1/2010 in atti dal 26/04/2010 (protocollo n. FE0095801) VARIAZIONE DI CLASSAMENTO	Annotazione
			DISCARICA 5° LOTTO									
4		29	2	43			E/9			Euro 5.034,00	LOC GRAN LINEA n. 1/A piano: T; VARIAZIONE NEL CLASSAMENTO del 26/04/2010 n. 27791 1/2010 in atti dal 26/04/2010 (protocollo n. FE0095802) VARIAZIONE DI CLASSAMENTO	Annotazione
			DISCARICA 4° LOTTO 1° STRALCIO									
5		29	2	44			E/9			Euro 5.544,00	LOC GRAN LINEA n. 1/A piano: T; VARIAZIONE NEL CLASSAMENTO del 26/04/2010 n. 27792 1/2010 in atti dal 26/04/2010 (protocollo n. FE0095803) VARIAZIONE DI CLASSAMENTO	Annotazione
			DISCARICA 4° LOTTO 2° STRALCIO									

Intestazione degli immobili indicati al n. 7

N.	DATI ANAGRAFICI	CODICE FISCALE	DIRITTI E ONERI REALI
1	AREA S.P.A. con sede in COPPARO	01004910384*	(2) Nuda proprietà per 1000/1000
2	MARCOPOLO ENGINEERING S.R.L. con sede in BORGO SAN DALMAZZO	02090330040*	(8) Usufrutto per 1/1

Progetto di scissione del 26/06/2015
Allegato 4 - Elenco beni immobili assegnati alla beneficiaria

10. Unità Immobiliari site nel Comune di IOLANDA DI SAVOIA (Codice E320) – Catasto dei Fabbricati

N.	DATI IDENTIFICATIVI				DATI DI CLASSAMENTO						ALTRE INFORMAZIONI	
	Sezione	Foglio	Particella	Sub	Zona Cens.	Micro Zona	Categoria	Classe	Consistenza	Rendita	Indirizzo	Dati ulteriori
1	Urbana	29	2	16			E/9			Euro 345,00	LOC GRAN LINEA n. 1/A piano: T; VARIAZIONE NEL CLASSAMENTO del 26/04/2010 n. 27798. 1/2010 in atti dal 26/04/2010 (protocollo n. FE0095809) VARIAZIONE DI CLASSAMENTO	Annotazione
			CRISPA MAGAZZINO + SPOGLIATOI									
2		29	2	17			D/7			Euro 2.750,00	LOC GRAN LINEA n. 1/A piano: T; VARIAZIONE TOPONOMASTICA del 02/11/2009 n. 41535. 1/2009 in atti dal 02/11/2009 (protocollo n. FE0224140) VARIAZIONE DI TOPONOMASTICA RICHIESTA DAL COMUNE	Annotazione
			CRISPA IMPIANTO DI SELEZIONE									
3		29	2	18			E/9			Euro 366,00	LOC GRAN LINEA n. 1/A piano: T; VARIAZIONE TOPONOMASTICA del 02/11/2009 n. 41536. 1/2009 in atti dal 02/11/2009 (protocollo n. FE0224141) VARIAZIONE DI TOPONOMASTICA RICHIESTA DAL COMUNE	Annotazione
			CRISPA DACIA									
4		29	2	5			E/9			Euro 1.396,00	LOC GRAN LINEA n. 1/A piano: T; VARIAZIONE TOPONOMASTICA del 02/11/2009 n. 41537. 1/2009 in atti dal 02/11/2009 (protocollo n. FE0224142) VARIAZIONE DI TOPONOMASTICA RICHIESTA DAL COMUNE	Annotazione
			DISCARICA 1° LOTTO									

Intestazione degli immobili indicati al n. 10

N.	DATI ANAGRAFICI	CODICE FISCALE	DIRITTI E ONERI REALI
1	AREA S.P.A. con sede in COPPARO	01004910384*	(1) Proprietà per 1000/1000
DATI DERIVANTI DA		COSTITUZIONE del 01/04/2003 n. 749. 1/2003 in atti dal 01/04/2003 (protocollo n. 95446) COSTITUZIONE	

Progetto di scissione del 26/06/2015
Allegato 4 – Elenco beni immobili assegnati alla beneficiaria

11. Unità Immobiliari site nel Comune di IOLANDA DI SAVOIA (Codice E320) – Catasto dei Fabbricati

N.	DATI IDENTIFICATIVI				DATI DI CLASSAMENTO						ALTRE INFORMAZIONI	
	Sezione	Foglio	Particella	Sub	Zona Cens.	Micro Zona	Categoria	Classe	Consistenza	Rendita	Indirizzo	Dati ulteriori
1	Urbana	29	2	30			E/9			Euro 684,00	LOC GRAN LINEA n. 1/A piano: T; VARIAZIONE NEL CLASSAMENTO del 26/04/2010 n. 27793. 1/2010 in atti dal 26/04/2010 (protocollo n. FE0095804) VARIAZIONE DI CLASSAMENTO	Annotazione
			CRISPA UFFICI									
2		29	2	31			E/4			Euro 1.818,00	LOC GRAN LINEA n. 1/A piano: T; VARIAZIONE NEL CLASSAMENTO del 26/04/2010 n. 27794. 1/2010 in atti dal 26/04/2010 (protocollo n. FE0095805) VARIAZIONE DI CLASSAMENTO	Annotazione
			CRISPA AREA STOCCAGGIO CASSONETTI									
3		29	2	32			D/1			Euro 16.158,00	LOC GRAN LINEA n. 1/A piano: T; VARIAZIONE NEL CLASSAMENTO del 26/04/2010 n. 27787. 1/2010 in atti dal 26/04/2010 (protocollo n. FE0095798) VARIAZIONE DI CLASSAMENTO	Annotazione
			CRISPA AREA IMPIANTO MARGOPOLLO									
4		29	2	33			E/9			Euro 3.030,00	LOC GRAN LINEA n. 1/A piano: T; VARIAZIONE NEL CLASSAMENTO del 26/04/2010 n. 27795. 1/2010 in atti dal 26/04/2010 (protocollo n. FE0095806) VARIAZIONE DI CLASSAMENTO	Annotazione
			CRISPA SILI PERCOLATO									
5		29	2	36			E/4			Euro 1.623,00	LOC GRAN LINEA n. 1/A piano: T; VARIAZIONE NEL CLASSAMENTO del 26/04/2010 n. 27797. 1/2010 in atti dal 26/04/2010 (protocollo n. FE0095808) VARIAZIONE DI CLASSAMENTO	Annotazione
			CRISPA AREA DEPOSITO MATERIALI									

Intestazione degli immobili indicati al n. 11

N.	DATI ANAGRAFICI	CODICE FISCALE	DIRITTI E ONERI REALI
1	AREA S.P.A. con sede in COPPARO	01004910384*	(1) Proprietà per 1000/1000

Progetto di scissione del 26/06/2015
Allegato 4 – Elenco beni immobili assegnati alla beneficiaria

12. Unità Immobiliari site nel Comune di IOLANDA DI SAVOIA (Codice E320) - Catasto dei Fabbricati

N.	DATI IDENTIFICATIVI				DATI DI CLASSAMENTO						ALTRE INFORMAZIONI	
	Sezione Urbana	Foglio	Particella	Sub	Zona Cens.	Micro Zona	Categoria	Classe	Consistenza	Rendita	Indirizzo Dati derivanti da	Dati ulteriori
1		29	2	46			E/9			Euro 2.020,00	LOC GRAN LINEA n. 1/A piano. T, VARIAZIONE NEL CLASSAMENTO del 12/05/2011 n. 10493.1/2011 in atti dal 12/05/2011 (protocollo n. FE0080892) VARIAZIONE DI CLASSAMENTO	Annotazione
		CRISPA ZONA R13										

Intestazione degli immobili indicati al n. 12

N.	DATI ANAGRAFICI	CODICE FISCALE	DIRITTI E ONERI REALI
1	AREA S.P.A. con sede in COPPARO	01004910384*	(1) Proprietà per 1000/1000

estratto di mappa Discarica Caprile



Quadro dimostrativo immobile denominato "Fattoria"

Data: 02/12/2015 - n. T234285 - Richiedente: Telematico


ELABORATO PLANIMETRICO		Agenzia del Territorio	
Compilato da: Bottoni Roberto		CATASTO FABBRICATI	
Iscritto all'albo: Geometri		Ufficio Provinciale di	
Prov. Ferrara		Ferrara	
N. 1763		Protocollo n. 000017239 del 28/01/2003	
Comune di Copparo		Tipo Mappale n. 7067 del 20/12/2002	
Sezione:	Foglio: 111	Particella: 184	
Dimostrazione grafica dei subalterni			Scala 1 : 500

Catasto dei Fabbricati - Situazione al 02/12/2015 - Comune di COPPARO (C980) - < Foglio: 111 - Particella: 184 - Elaborato planimetrico >

Ultima planimetria in atti

Data: 02/12/2015 - n. T234285 - Richiedente: Telematico

Totale schede: 2 - Formato di acquisizione: A4(210x297) - Formato stampa richiesto: A4(210x297) - Fattore di scala non utilizzabile

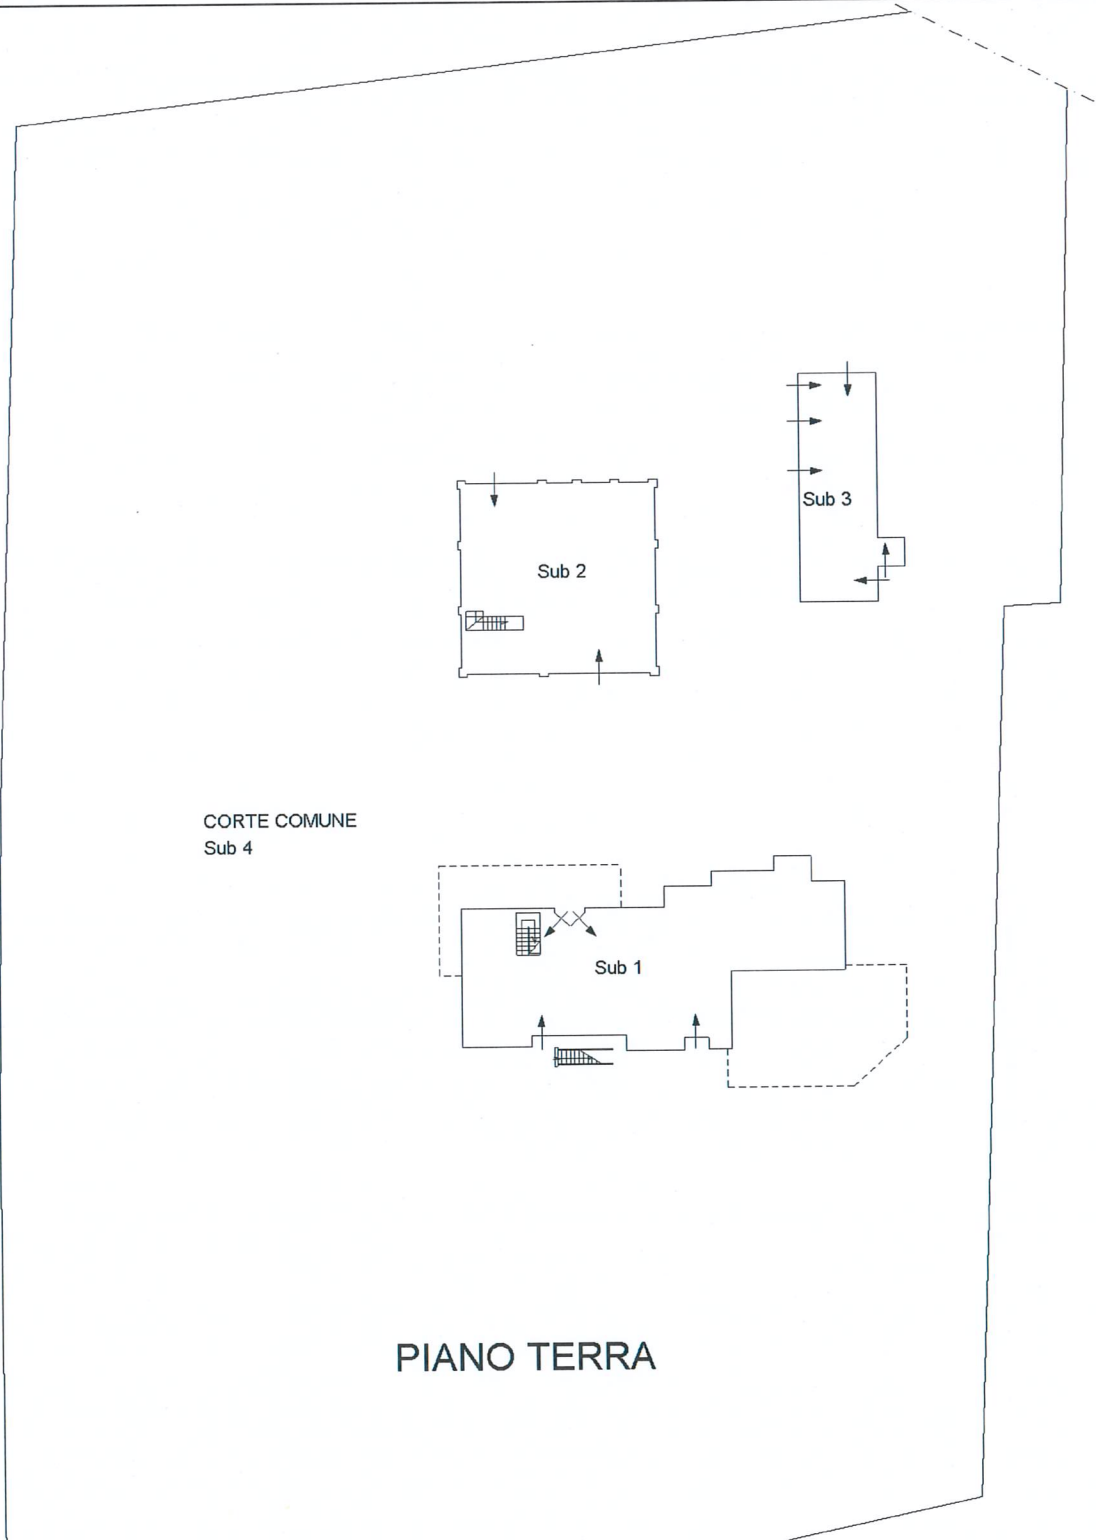

PIANO TERRA

**Agenzia del Territorio
CATASTO FABBRICATI
Ufficio Provinciale di
Ferrara**

ELABORATO PLANIMETRICO

Compilato da:
Bottoni Roberto
Iscritto all'albo:
Geometri

Prov. Ferrara N. 1763

Comune di Copparo

Sezione: Foglio: 111

Particella: 184

Protocollo n. 000017239 del 28/01/2003


Tipo Mappale n. 7067

del 20/12/2002


Dimostrazione grafica dei subalterni

Scala 1 : 500

Catasto dei Fabbricati - Situazione al 02/12/2015 - Comune di COPPARO (C980) - < Foglio: 111 - Particella: 184 - Elaborato planimetrico >

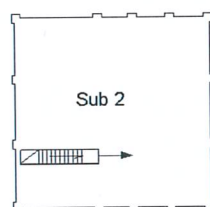

CORTE COMUNE
Sub 4

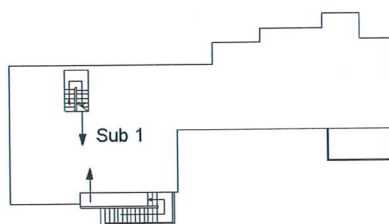

PIANO PRIMO

NORD



Ultima planimetria in atti

Data: 02/12/2015 - n. T234285 - Richiedente: Telematico

Totale schede: 2 - Formato di acquisizione: A4(210x297) - Formato stampa richiesto: A4(210x297) - Fattore di scala non utilizzabile

Ufficio Provinciale di Ferrara - Territorio
Servizi Catastali
Comune di: COPPARO
Elenco Subalterni

ACCERTAMENTO DELLA PROPRIETA IMMOBILIARE URBANA
ELENCO DEI SUBALTERNI ASSEGNATI

Comune		Sezione	Foglio 111	Particella 184		Tipo mappale 1111	del:
COPPARO							
Sub	UBICAZIONE via/piazza	n°civ	Piani	Scala	Int.	DESCRIZIONE	
1	VIA GRAN LINEA	6	T-1			MAGAZZINO	
2	VIA GRAN LINEA	8	T-1			MAGAZZINO	
3	VIA GRAN LINEA	10	T			MAGAZZINO	
4			T			BENE COMUNE NON CENSIBILE	

Unità immobiliari n. 4

Tributi erariali: 0,00

Visura telematica

* Codice Fiscale Validato in Anagrafe Tributaria

Quadro dimostrativo Polo Crispa

Data: 02/12/2015 - n. T247491 - Richiedente: Telematico

Catasto dei Fabbricati - Situazione al 02/12/2015 - Comune di IOLANDA DI SAVOIA (E320) - < Foglio: 29 - Particella: 2 - Elaborato planimetrico >

Ultima planimetria in atti

Data: 02/12/2015 - n. T247491 - Richiedente: Telematico

Totale schede: 1 - Formato di acquisizione: A3(297x420) - Formato stampa richiesto: A4(210x297) - Fattore di scala non utilizzabile

ELABORATO PLANIMETRICO	Compilato da: Bernagozzi Arianna	Iscritto all'albo: Geometri	Prov. Ferrara	N. 1815
Comune di Iolanda Di Savoia	Sezione:	Foglio: 29	Particella: 2	del
Dimostrazione grafica dei subalterni	Tipo Mappale n. 113432 del 26/05/2010 Scala 1 : 500			

Agenzia del Territorio

CATASTO FABBRICATI

Ufficio provinciale di Ferrara



Dati della richiesta

Catasto: FABBRICATI
Comune: JOLANDA DI SAVOIA (E320) (FE)
Foglio: 29
Particella: 2

Elenco Unità Immobiliari Individuate											
N.	Foglio	Particella	Sub	Z.C.	Categoria	Classe	Consistenza	Partita	Rendita(Euro)	Rendita(Lire)	Indirizzo
1	29	11	3					C			Piano T - 1
1	29	2	1					C			Piano T - 1
2	29	11	2					C			Piano T
2	29	2	2					C			Piano T
3	29	2	3					C			
4	29	2	4					C			
5	29	2	15						345,00	668.013	LOCALITA' GRAN LINEA, 1/A Piano T
6	29	2	16		E/9				2.750,00	5.324.743	LOCALITA' GRAN LINEA, 1/A Piano T
7	29	2	17		D/7				366,00	708.675	LOCALITA' GRAN LINEA, 1/A Piano T
8	29	2	18		E/9				1.396,00	2.703.033	LOCALITA' GRAN LINEA, 1/A Piano T
9	29	2	5		E/9						
10	29	2	6					C			
11	29	2	7					C			
12	29	2	8		E/9				2.738,00	5.301.507	LOCALITA' GRAN LINEA, 1/A Piano T
13	29	2	9					C			
14	29	2	10					C			
15	29	2	11					C			
16	29	2	12					C			
17	29	2	13					C			
18	29	2	14					C			
19	29	2	19					C			
20	29	2	20					C			
21	29	2	21					C			
22	29	2	22					C			
23	29	2	23					C			LOCALITA' GRAN LINEA, 1/A Piano T
24	29	2	24					A			
25	29	2	25					C			LOCALITA' GRAN LINEA, 1/A Piano T
26	29	2	26					A			LOCALITA' GRAN LINEA, 1/A Piano T
27	29	2	27					A			LOCALITA' GRAN LINEA, 1/A Piano T
28	29	2	28					A			

Elenco Unità Immobiliari Individuate											
N.	Foglio	Particella	Sub	Z.C.	Categoria	Classe	Consistenza	Partita	Rendita(Euro)	Rendita(Lire)	Indirizzo
29	29	2	29					A			LOCALITA' GRAN LINEA, 1/A Piano T
30	29	2	30		E/9				684,00	1.324.409	LOCALITA' GRAN LINEA, 1/A Piano T
31	29	2	31		E/4				1.818,00	3.520.139	LOCALITA' GRAN LINEA, 1/A Piano T
32	29	2	32		D/1				16.158,00	31.286.251	LOCALITA' GRAN LINEA, 1/A Piano T
33	29	2	33		E/9				3.030,00	5.866.898	LOCALITA' GRAN LINEA, 1/A Piano T
34	29	2	34					A			LOCALITA' GRAN LINEA, 1/A Piano T
35	29	2	35					C			
36	29	2	36		E/4				1.623,00	3.142.566	LOCALITA' GRAN LINEA, 1/A Piano T
37	29	2	37					A			LOCALITA' GRAN LINEA, 1/A Piano T
38	29	2	38		E/9				390,00	755.145	LOCALITA' GRAN LINEA, 1/A Piano T
39	29	2	39					A			LOCALITA' GRAN LINEA, 1/A Piano T
40	29	2	40		E/9				1.461,00	2.828.890	LOCALITA' GRAN LINEA, 1/A Piano T
41	29	2	41		E/9				4.014,00	7.772.188	LOCALITA' GRAN LINEA, 1/A Piano T
42	29	2	42					A			LOCALITA' GRAN LINEA, 1/A Piano T
43	29	2	43		E/9				5.034,00	9.747.183	LOCALITA' GRAN LINEA, 1/A Piano T
44	29	2	44		E/9				5.544,00	10.734.681	LOCALITA' GRAN LINEA, 1/A Piano T
45	29	2	45					A			LOCALITA' GRAN LINEA, 1/A Piano T
46	29	2	46		E/9				2.020,00	3.911.265	LOCALITA' GRAN LINEA, 1/A Piano T

Unità immobiliari n. 46 Tributi erariali: Euro 4,50

Visura telematica