



PROVINCIA DI FERRARA

SETTORE AMBIENTE E AGRICOLTURA

Cod. 16.12.1

Fasc. n. 2013/5

Atto monocratico n. 5212 del 02/09/2015

Oggetto: D.Lgs. 152/2006 e s.m.i. - L.R. 21/2004 - D.Lgs. 36/2003. Società **AREA S.p.A.** di Copparo.
Settima modifica non sostanziale dell'AIA n. 3260 del 21/01/2013 per l'esercizio della
discarica per lo smaltimento (D1) e il recupero (R5/R11) di rifiuti non pericolosi e degli impianti di
trattamento (R12/D13) e di stoccaggio (R13/D15) di rifiuti non pericolosi e pericolosi (Punti 5.4 e
5.5 dell'Allegato VIII alla Parte Seconda del D.Lgs. 152/2006 e s.m.i.), in Comune di Jolanda di
Savoia (FE), località Crispa Nuova, via Gran Linea 1/A.

C. Isonzo, 105/A - 44121 FERRARA - Tel. 0532/299552 - Fax 0532/299553 - PEC: provincia.ferrara@cert.provincia.fe.it

<http://www.provincia.fe.it/> - Codice Fiscale e Partita IVA 00334500386



I L D I R I G E N T E

- Vista la comunicazione del 09/07/2015 di modifica non sostanziale della Società AREA S.p.A. in qualità di Gestore dell'installazione in oggetto, trasmessa dal Portale Regionale IPPC con nota Prot. n. 7261 del 09/07/2015 e assunta al P.G. della Provincia di Ferrara con n. 48086 del 09/07/015, intesa a modificare i quantitativi annuali di rifiuti speciali da smaltire presso la discarica Crispa e inserire in autorizzazione 3 codici CER pericolosi a stoccaggio (R13/D15) nell'area recuperabili (mantenendo invariati i quantitativi istantanei e annui autorizzati;
- Vista la nota del 16/07/2015, Prot. n. 6706, dell'Unione dei Comune Terre e Fiumi con la quale ha comunicato che l'istanza in oggetto non è inserita all'interno di un procedimento unico ex D.P.R. 160/2010, assunta al P.G. della Provincia di Ferrara con n. 49709 del 16/07/2015;
- Vista la nota del 17/07/2015, Prot. n. 4966, di ARPA - Sezione Provinciale di Ferrara ha espresso parere favorevole in merito l'istanza in oggetto, assunta al P.G. di questa Amministrazione con n. 49975 del 17/07/2015;
- Vista la nota del 12/08/2015, Prot. n. 7792, del Gestore con la quale ha trasmesso la planimetria aggiornata dell'area recuperabili inerente l'istanza in oggetto, assunta al P.G. di questa Amministrazione con n. 55753 del 12/08/2015;
- Richiamati i seguenti atti della Provincia di Ferrara inerenti l'impianto in oggetto:
 - Atto n. 3260 del 21/01/2013 di Autorizzazione Integrata Ambientale (AIA),
 - Atto n. 6958 del 11/11/2014 di Quinta modifica non sostanziale di AIA,
 - Atto n. 1526 del 20/03/2015 di Sesta modifica non sostanziale di AIA;
- Valutato di poter accogliere le modifiche richieste dal Gestore come non sostanziali e di recepirle nel presente atto, secondo le prescrizioni ivi indicate;
- Visto il D.Lgs. n. 152/2006 e s.m.i. "*Norme in materia ambientale*" e in particolare il Titolo III-Bis della Parte Seconda "*L'Autorizzazione Integrata Ambientale*";
- Vista la L.R. n. 21/2004 "*Disciplina della prevenzione e riduzione integrate dell'inquinamento*", che attribuisce alle Province le funzioni amministrative relative al rilascio di AIA;
- Ritenuto di accogliere le richieste del Gestore inserite all'interno della succitata comunicazione del 09/07/2015 di modifica non sostanziale dell'AIA n. 3260 del 21/01/2013;
- Ritenuto, pertanto, sulla base dell'istruttoria effettuata che si debba dar luogo all'aggiornamento dell'AIA, con i limiti e le prescrizioni riportate nel presente atto;
- Visto che il Gestore ha provveduto in data 16/06/2015 al versamento di euro 500,00 per le spese istruttorie del presente atto, ai sensi del D.M. 24/04/2008 "*Modalità, anche contabili, e tariffe da applicare in relazione alle istruttorie e ai controlli previsti dal D.Lgs. 59/05*", e dalle D.G.R. n. 1913/2008, n. 155/2009 e n. 812/2009 di integrazione, adeguamento e modifica ai sensi dell'art. 9 dello stesso D.M.;

- Dato atto che è fatto divieto contravvenire a quanto disposto dal presente atto e modificare l'impianto senza preventivo assenso dell'Autorità Competente, fatti salvi i casi previsti dall'articolo 29-nonies comma 1 D.Lgs. 152/2006 e s.m.i.;
- Dato atto che il titolare del trattamento dei dati personali forniti dall'interessato è la Provincia di Ferrara, con sede in Ferrara, Corso Isonzo 105/A, e che il Responsabile del trattamento dei medesimi dati è il Dirigente del Settore Ambiente e Agricoltura ing. Paola Magri;
- Dato atto che le informazioni che la Provincia deve rendere ai sensi dell'art. 13 del D.Lgs. 196/2003 sono contenute nel "*Documento Privacy*" di cui l'interessato può prendere visione presso la segreteria del Settore Ambiente e Agricoltura della Provincia di Ferrara e nel sito internet dell'Ente www.provincia.fe.it;
- Richiamato l'articolo 34 del Regolamento per la disciplina dell'accesso, della pubblicità degli atti e della partecipazione al procedimento amministrativo ai sensi della Legge n. 241/1990 e s.m.i., di cui alla D.C.P. n. 38 del 19/06/2014;
- Richiamate la delibera di G.P. n. 120 del 13/05/2014, esecutiva a norma di legge, di definizione dei procedimenti amministrativi di competenza dell'Ente;
- Richiamato l'atto della Presidente n. 47 del 02/03/2015 che conferisce all'Ing. Paola Magri l'incarico Dirigenziale di Responsabilità della Struttura "*Settore Ambiente e Agricoltura*";
- Richiamato l'atto del Dirigente del Settore Ambiente e Agricoltura n. 530 del 31/01/2014, prorogato con successivi atti nn. 4610 dell'11/07/2014 e 7868 del 30/12/2014, che conferisce alla Dott.ssa Gabriella Dugoni l'incarico Direzionale di Responsabile della Struttura "*P.O. Sviluppo Sostenibile*" con responsabilità tutte le attività e del procedimento amministrativo in materia di AIA.

D I S P O N E

di **modificare l'Autorizzazione Integrata Ambientale (AIA) n. 3260 del 21/01/2013, così come modificato con atti n. 6958 del 11/11/2014 e n. 1526 del 20/03/2015**, rilasciata ai sensi dell'art 10 della LR 21/2004, alla Società **AREA S.p.A.**, C.F. e P.I. 01004910384, con sede legale in Comune di Copparo (FE), Via A. Volta 26/A, in qualità di Gestore per **l'esercizio della discarica per lo smaltimento (D1) e il recupero (R5/R11) di rifiuti non pericolosi e degli impianti di trattamento (R12/D13) e di stoccaggio (R13/D15) di rifiuti non pericolosi e pericolosi** (Punti 5.4 e 5.5 dell'Allegato VIII alla Parte Seconda del D.Lgs. 152/2006 e s.m.i.), in Comune di Jolanda di Savoia (FE), località Crispa Nuova, via Gran Linea 1/A, come sotto indicato:

- a) **di sostituire la lettera g) del Sottoparagrafo D.2.8.1** dell'allegato tecnico dell'atto di AIA n. 3260 del 21/01/2013, così come modificato con atto n. 6958 del 11/11/2014, con la seguente lettera h):
 - g) Il quantitativo massimo annuo di rifiuti speciali non pericolosi provenienti da terzi che possono essere smaltiti definitivamente (**D1**) in Discarica non può superare le **50.000 tonnellate/anno**.

b) **di sostituire la lettera j) del Sottoparagrafo D.2.8.8** dell'allegato tecnico dell'atto di AIA n. 3260 del 21/01/2013, così come modificato con atto n. 6958 del 11/11/2014, con la seguente lettera j:

j) Potranno essere sottoposti a cernita e/o stoccaggio (R13 e/o D15) all'interno della zona "piazzola cassoni scarrabili ingombranti" i seguenti rifiuti pericolosi e non pericolosi:

CER	Descrizione
02 01 04	rifiuti plastici (ad esclusione degli imballaggi)
15 01 01	imballaggi di carta e cartone
15 01 02	imballaggi di plastica
15 01 04	imballaggi metallici
15 01 06	imballaggi in materiali misti
16 01 17	metalli ferrosi
17 02 02	vetro
17 02 03	plastica
17 03 01*	miscele bituminose contenenti catrame di carbone
17 04 05	ferro e acciaio
17 04 07	metalli misti
17 06 03*	altri materiali isolanti contenenti o costituiti da sostanze pericolose
17 09 03*	altri rifiuti dell'attività di costruzione e demolizione (compresi rifiuti misti) contenenti sostanze pericolose
19 12 02	metalli ferrosi
19 12 03	metalli non ferrosi
19 12 04	plastica e gomma
20 01 01	carta e cartone
20 01 02	vetro
20 01 23*	apparecchiature fuori uso contenenti clorofluorocarburi
20 01 35*	apparecchiature elettriche ed elettroniche fuori uso, diverse da quelle di cui alla voce 20 01 21* e 20 01 23*, contenenti componenti pericolosi
20 01 36	apparecchiature elettriche ed elettroniche fuori uso, diverse da quelle di cui alla voce 20 01 21*, 20 01 23*, 20 01 35*
20 01 39	plastica
20 01 40	metallo

- c) **di sostituire l'Allegato 12 - "Planimetria stoccaggio Recuperabili"** dell'allegato tecnico dell'atto di AIA n. 3260 del 21/01/2013, così come modificato con atto n. 6958 del 11/11/2014, con l'Allegato 12 - "Planimetria stoccaggio Recuperabili" allegato al presente atto.

Restano valide tutte le altre prescrizioni contenute nell'atto di **AIA n. 3260 del 21/01/2013, così come modificato con atti n. 6958 del 11/11/2014 e n. 1526 del 20/03/2015**, ai quali il presente atto va unito quale parte integrante.

Sono fatti salvi specifici e motivati interventi più restrittivi o integrativi da parte dell'autorità sanitaria ai sensi degli artt. 216 e 217 del T.U.L.S. approvato con R.D. 27/07/1934 n. 1265.

L'**efficacia** del presente atto **decorre dalla data di notifica alla Società interessata** e da essa decorrono i termini per le prescrizioni in essa riportate.

Il presente atto, firmato digitalmente, è trasmesso in copia digitale alla Società AREA S.p.A., all'ARPA - Sezione Provinciale di Ferrara, all'AUSL di Ferrara - Dipartimento di Sanità Pubblica, al Comune di Jolanda di Savoia e all'Unione dei Comuni Terre e Fiumi.

La Provincia, ove rilevi situazioni di non conformità alle condizioni contenute nel provvedimento di autorizzazione, procederà secondo quanto stabilito nell'atto stesso o nelle disposizioni previste dalla vigente normativa nazionale e regionale.



Ai sensi dell'art. 3 u.c. della L. 241/1990 e s.m.i., il soggetto del presente atto, può ricorrere nei modi di legge contro l'atto stesso, alternativamente al TAR dell'Emilia-Romagna o al Capo dello Stato, rispettivamente entro 60 ed entro 120 gg. dal ricevimento del presente atto.

F.to digitalmente

Il Dirigente del Settore Ambiente e Agricoltura

Ing. Paola Magri

Allegato 12 - “Planimetria stoccaggio Recuperabili”

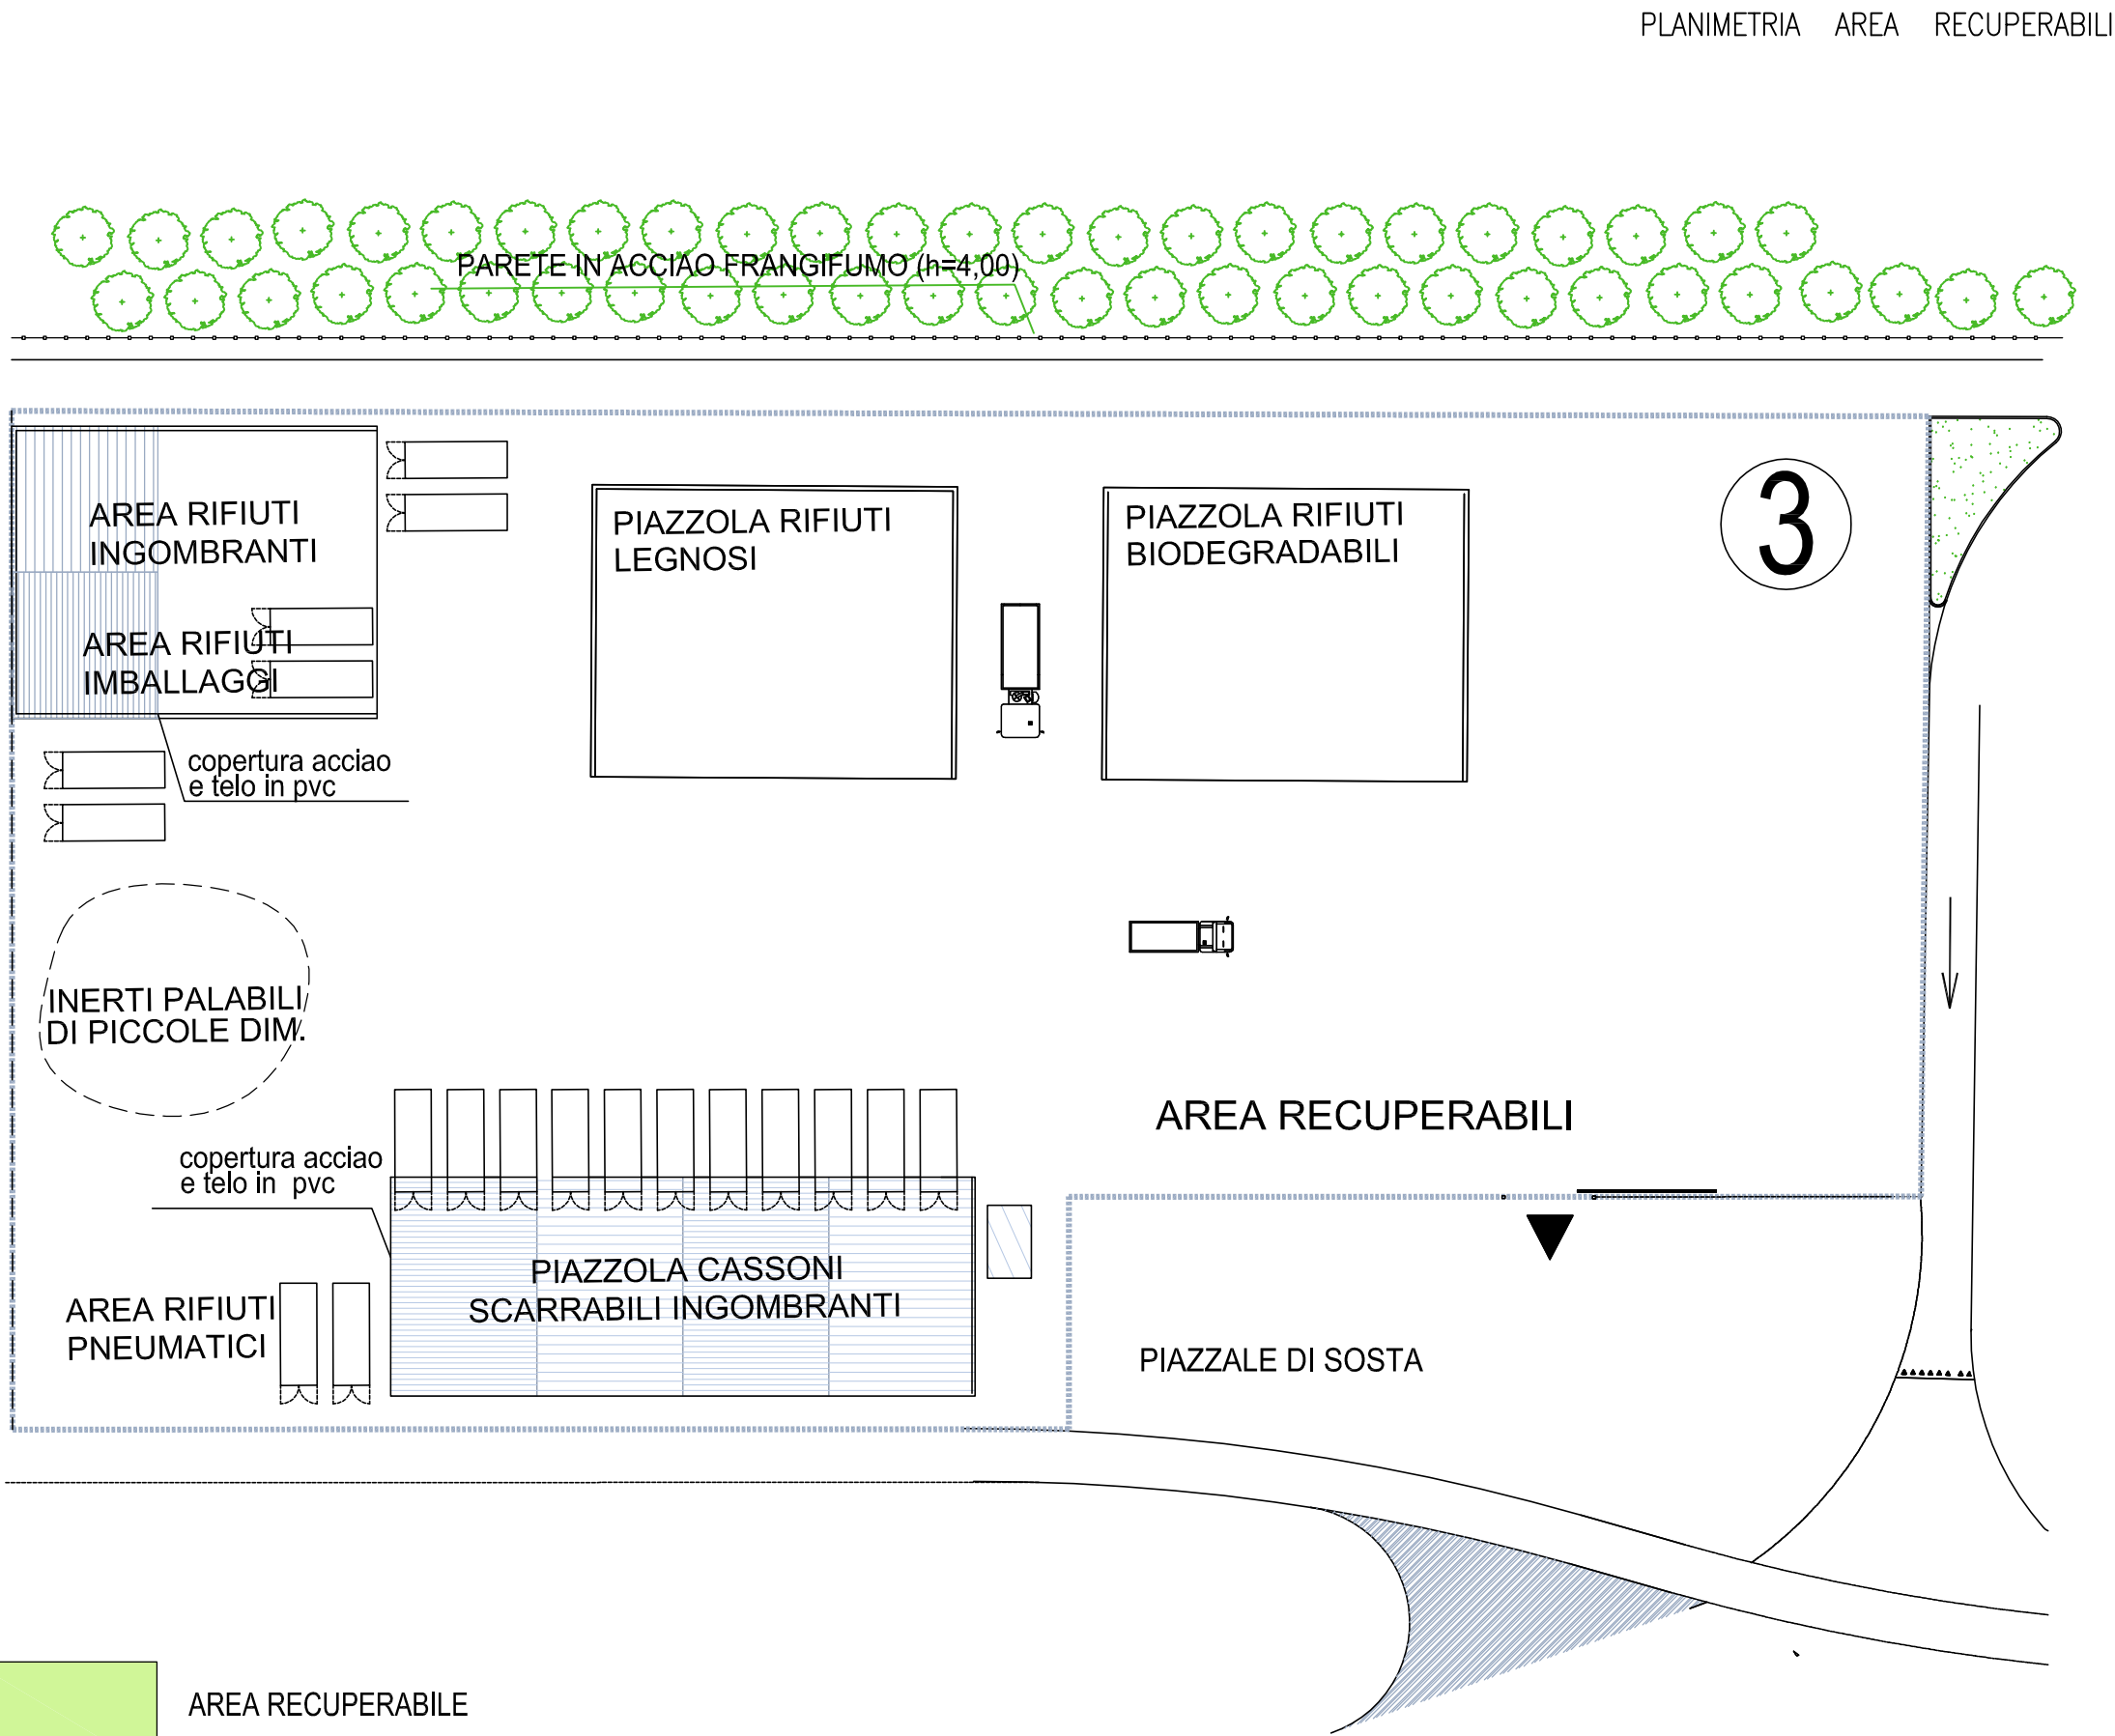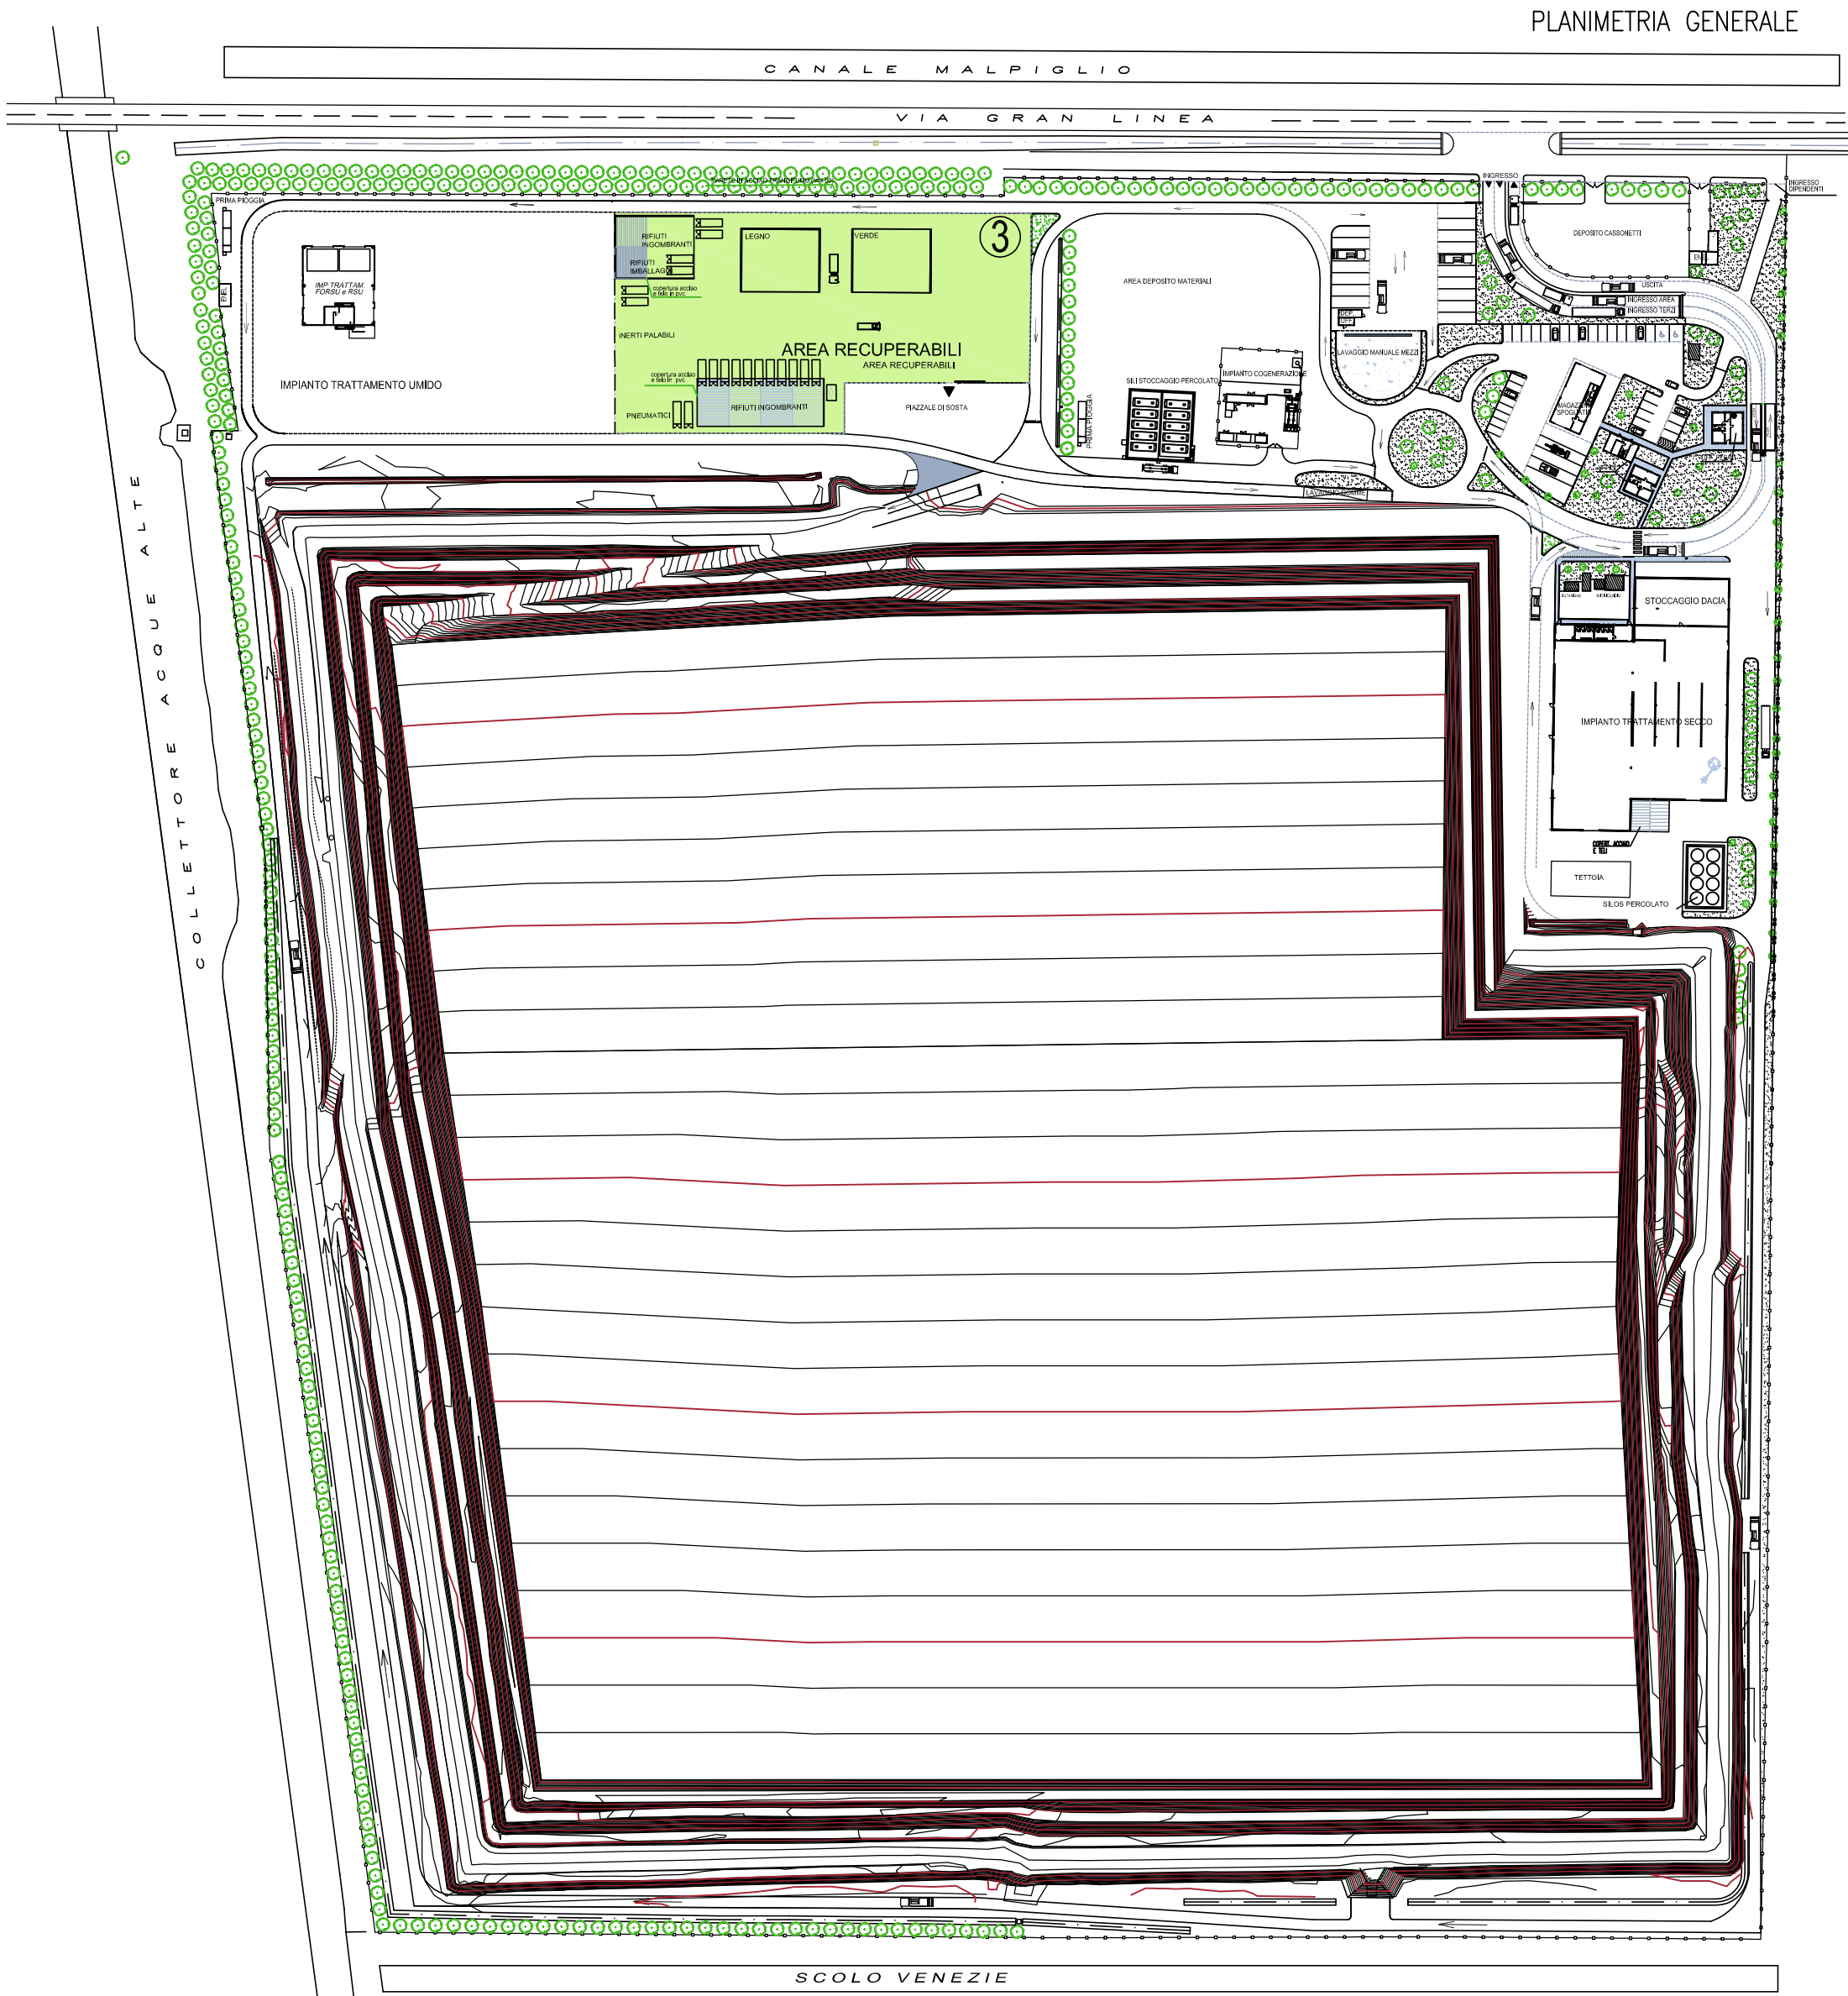

AREA RECUPERABILE

Committente:		
 Azienda Recupero Energia Ambiente Via A. Volta, 26/a - 44034 Copparo (FE)		
Oggetto:		
MODIFICA NON SOSTANZIALE A.I.A. "CRISPA" PROGETTO NUOVO ASSETTO IMPIANTISTICO "POLO CRISPA" SITO IN VIA GRAN LINEA, 1A JOLANDA DI SAVOIA (FE)		
INFRASTRUTTURE E DISCARICA		
PROGETTO DEFINITIVO		
Tavola:	Elaborato:	Scala:
28	PLANIMETRIA IMPIANTO DI STOCCAGGIO RECUPERABILI (R13 - D15) STATO DI RICHIESTA	1:2000 - 1:500
Revisione:	Progettisti:	Collaboratori:
REV.3	ing. Raffaele Alessandri	geom. Stefano Govoni dott. Massimiliano Montanari geom. M. Elena Mazzanti
Aggiornamenti:		
REV. 3	Data: giu 2015	Oggetto:



PROVINCIA DI FERRARA

Settore Ambiente e Agricoltura

P.O. Sviluppo Sostenibile

Cod. 16.12.1
Fasc. n. 2013/5
Mezzo PEC

Alla Società AREA S.p.A.
c.a. Raffaele Alessandri
Massimiliano Montanari

All'ARPA - Sezione Provinciale di Ferrara
Unità Operativa IPPC
c.a. Luca Barboni

All'Azienda USL di Ferrara
Dipartimento di Sanità Pubblica
c.a. Responsabile del Dipartimento

Al Comune di Jolanda di Savoia
Settore Tecnico
c.a. Francesco Alberti

All'Unione dei Comuni Terre e Fiumi
Servizio Unico Edilizia Imprese
c.a. Giuseppe Guidi

Oggetto: D.Lgs. 152/2006 e s.m.i. - L.R. 21/2004. Società **AREA S.p.A.** di Copparo (FE). **Atto n. 5212 del 02/09/2015 di Settima modifica non sostanziale dell'AIA n. 3260 del 21/01/2013** per l'esercizio della discarica per lo smaltimento (D1) e il recupero (R5/R11) di rifiuti non pericolosi e degli impianti di trattamento (R12/D13) e di stoccaggio (R13/D15) di rifiuti non pericolosi e pericolosi (Punti 5.4 e 5.5 dell'Allegato VIII alla Parte Seconda del D.Lgs. 152/2006 e s.m.i.), in Comune di Jolanda di Savoia (FE), località Crispa Nuova, via Gran Linea 1/A.
Trasmissione atto digitale.

In riferimento alla procedura in oggetto, con la presente nota si invia in allegato, tramite Posta Elettronica Certificata, **l'atto digitale n. 5212 del 02/09/2015** di Settima modifica non sostanziale dell'AIA, inerente all'installazione in oggetto: tale atto digitale è composto da 7 pagine suddivise in tre parti in formato .p7m (file di firma digitale).

C.so Isonzo, 105/A - 44121 FERRARA - Tel. 0532/299545 - Fax 0532/299549 - PEC provincia.ferrara@cert.provincia.fe.it
<http://www.provincia.fe.it/> - Codice Fiscale e Partita IVA 00334500386



Ferrara città del Rinascimento
e Il Suo Delta del Po



Membro della Federazione CISQ
RINA
ISO 9001
Sistema Qualità Certificato



Ferrara
terra e acqua

Si richiede cortesemente alla Società AREA S.p.A. di compilare (su base volontaria e in modo anonimo) il questionario on line, correlato al progetto provinciale di monitoraggio della soddisfazione degli utenti, al seguente indirizzo internet: <http://www.provincia.fe.it/sito?nav=393>.

A tal fine si segnala che il relativo Codice procedimento da inserire è AUTO 916.

Per chiarimenti è possibile rivolgersi all'istruttore tecnico Lorenzo Farné (tel. 0532/299581).

Cordiali saluti.

F.to digitalmente
Il Responsabile P.O. Sviluppo Sostenibile
Dott.sa Geol. Gabriella Dugoni

C.so Isonzo, 105/A - 44121 FERRARA - Tel. 0532/299545 - Fax 0532/299549 - PEC provincia.ferrara@cert.provincia.fe.it
<http://www.provincia.fe.it/> - Codice Fiscale e Partita IVA 00334500386

