



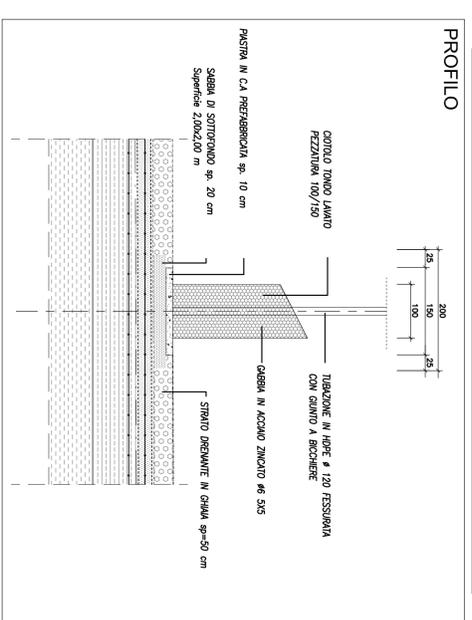

PARTICOLARE 1: CAMINI DI CAPTAZIONE BIOGAS

scala 1:50

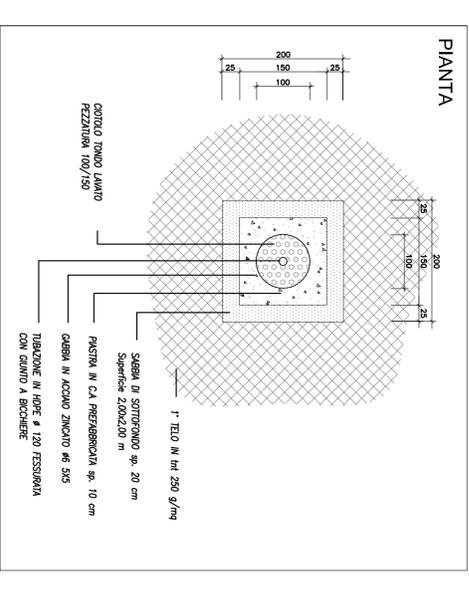

NOTA: Tutte le misure e quote indicate negli elaborati grafici di progetto dovranno essere verificate in cantiere o cure e onere dell'impresa esecutrice in contraddittorio con la D.L.

AREA s.p.a.
impianti

Via Volta 26a - Copparo (Fe)

MODIFICA SOSTANZIALE A.I.A. "CRISPA"
PROGETTO NUOVO ASSETTO IMPIANTISTICO "POLO CRISPA"
SITO IN VIA GRAN LINEA, 12 JOLANDA DI SAVOIA (FE)

INFRASTRUTTURE E DISCARICA
VASCA 1 - EX PRIMO LOTTO

PROGETTO ESECUTIVO

8

IMPIANTO DI CAPTAZIONE
BIOGAS

Autore:	ing. Raffaele Alessandrì	Collaboratore:	geom. Sandro Pajali dotl. Massimiliano Monari geom. M. Erika Mazzanti
Disegnato:		Scale:	varie
Disegnato:		Code:	07024
Disegnato:		Disegnato da:	MME
Disegnato:		Controllo da:	PS

Aggiornamenti: REV. Data: gen 2017 Oggetto: Progetto esecutivo di gara vasca 1 ex primo lotto