

PRATICA SINADOC 18586/2026

AREA IMPIANTI SpA

e p.c. Comune Jolanda di Savoia
Settore Ambiente

AUSL – Dipartimento Sanità Pubblica

Consorzio di Bonifica Pianura di Ferrara

Comando Vigili del Fuoco di Ferrara

ARPAE - Servizio Territoriale di Ferrara
Unità Operativa IPPC

Oggetto: D.Lgs. 152/2006 e s.m.i. **AREA IMPIANTI SpA** – Discarica Crispa via Gran Linea n. 12 Jolanda di Savoia (Fe). **Aggiornamento d'ufficio per modifica non sostanziale** dell'Autorizzazione Integrata Ambientale DAMB/2021/497 del 03/02/2021 e s.m.i. per la gestione del Polo di discarica Crispa (Allegato 8 punto 5.4 del DLgs 152/2006 parte seconda), in Comune di Jolanda di Savoia (FE). **TRASMISSIONE ATTO**

In riferimento alla procedura in oggetto, con la presente nota si provvede al rilascio tramite Posta Elettronica Certificata alla **società AREA IMPIANTI SpA**, dell'atto digitale n. **DAMB/2026/3578 del 29/06/2026 di Aggiornamento dell'AIA n. DAMB/2021/497 del 03/02/2021 e s.m.i..**

Cordiali saluti.

F.to digitalmente

Il Responsabile del

Servizio Autorizzazioni ambientali e Energia di Ferrara

Dott. Marco Roverati

arpa.Arpae Emilia-Romagna - Prot. 29/06/2026.0118083.U



ARPAE
Agenzia regionale per la prevenzione, l'ambiente e l'energia
dell'Emilia - Romagna

* * *

Atti amministrativi

Determinazione	n. DET-AMB-2026-3578 del 29/06/2026
Oggetto	D.Lgs. 152/2006 e s.m.i. - L.R. 21/2004 e s.m.i. Società AREA IMPIANTI S.p.A. - Aggiornamento per modifica non sostanziale dell'Autorizzazione Integrata Ambientale DAMB/2021/497 del 03/02/2021 e s.m.i. per la gestione del Polo di discarica Crispa (Allegato 8 punto 5.4 del D.Lgs. 152/2006 parte seconda), in Comune di Jolanda di Savoia (FE).
Proposta	n. PDET-AMB-2026-3753 del 29/06/2026
Struttura/Servizio adottante	Servizio Autorizzazioni Ambientali e Energia di Ferrara
Responsabile adottante	MARCO ROVERATI

Questo giorno ventinove GIUGNO 2026, il Responsabile adottante determina quanto segue.

OGGETTO: D.Lgs. 152/2006 e s.m.i. - L.R. 21/2004 e s.m.i. Società AREA IMPIANTI S.p.A. - **Aggiornamento per modifica non sostanziale** dell'Autorizzazione Integrata Ambientale DAMB/2021/497 del 03/02/2021 e s.m.i. per la gestione del Polo di discarica Crispa (Allegato 8 punto 5.4 del D.Lgs. 152/2006 parte seconda), in Comune di Jolanda di Savoia (FE).

IL DIRIGENTE

Vista la comunicazione di modifica, presentata il 10/06/2026, tramite il Portale IPPC della Regione Emilia-Romagna, e assunta agli atti di Arpae al n. PG/2026/105339 del 10/06/2026, relativa alla richiesta di proroga della scadenza per gli adempimenti di cui al paragrafo D1 dell'Allegato tecnico di AIA: in particolare il Gestore ha richiesto la revisione della tempistica prevista per la realizzazione dell'intervento di adeguamento dell'area destinata alla gestione dei rifiuti recuperabili, mantenendo inalterato il progetto senza alcuna modifica delle caratteristiche tecniche, delle modalità esecutive o degli obiettivi ambientali prescritti dall'atto autorizzativo;

Evidenziato in particolare che la proposta del Gestore prevede la suddivisione degli interventi previsti per l'adeguamento dell'area destinata alla gestione dei rifiuti recuperabili in due fasi esecutive, così dettagliate:

Attività	Riferimento	Scadenza
FASE 1 Realizzazione intervento di adeguamento area di gestione rifiuti recuperabili mediante realizzazione del sistema di trattamento in continuo collettato alle piazzole di trattamento rifiuti in cls	Paragrafo C3.1 punto 1.	Entro 30/12/2026
FASE 2 Realizzazione intervento di adeguamento area di gestione rifiuti recuperabili mediante impermeabilizzazione delle superfici attualmente in stabilizzato e realizzazione della nuova rete di raccolta delle acque meteoriche di prima e seconda pioggia, comprensiva di n. 5 nuove caditoie	Paragrafo C3.1 punto 1.	Entro il 30/06/2027

Evidenziato inoltre che per descrivere le fasi nelle quali si articolerà la realizzazione del progetto il Gestore ha prodotto le seguenti planimetrie:

1. **FASE 1** – Planimetria Progetto adeguamento area stoccaggio rifiuti;
2. **FASE 2** – Planimetria Progetto adeguamento area stoccaggio rifiuti;

Richiamato l'atto DAMB/2021/497 del 03/02/2021 e s.m.i. di Autorizzazione Integrata Ambientale e s.m.i.;

Visto che la scrivente Amministrazione ha valutato la modifica richiesta come NON SOSTANZIALE;

Valutato che la richiesta del Gestore sia accoglibile in quanto l'articolazione dell'intervento in due distinte fasi funzionali, non modificate tecnicamente rispetto a quanto già autorizzato, consente la progressiva realizzazione delle opere, garantendo nel contempo la continuità operativa dell'impianto e il mantenimento

del servizio pubblico ad esso connesso oltre alla sostenibilità economica complessiva dell'investimento.

Visto il D.Lgs. 152/06 e s.m.i.;

Vista la L.R. 21/04;

Vista la D.G.R. n. 2170 del 21/12/2015 di approvazione della Direttiva per lo svolgimento di funzioni in materia di VAS VIA AIA e AUA;

Viste altresì:

- la Legge 7 aprile 2014, n. 56. "Disposizioni sulle città metropolitane, sulle province, sulle unioni e fusioni di comuni";
- la Legge Regionale 30 luglio 2015 n. 13 "Riforma del sistema di governo regionale e locale e disposizioni su Città metropolitana di Bologna, Province, Comuni e loro Unioni";
- la D.D.G. n. 151/2025 di Revisione dell'Assetto organizzativo generale di cui alla D.D.G. n. 130/2021;
- la D.G.R. n. 31/2026 di approvazione dell'Assetto organizzativo generale dell'Agenzia di cui alla citata D.D.G. n. 151/2025;
- la D.D.G. n. 7/2026 di revisione e approvazione dell'Assetto organizzativo analitico di cui alla D.D.G. n. 68/2025 con approvazione del Manuale Organizzativo di Arpae Emilia-Romagna;
- la D.D.G. n. 9/2026 di approvazione del Piano Integrato di Attività e Organizzazione (PIAO) 2026-2028;
- la D.D. n. 152/2026 di recepimento delle disposizioni contenute nella D.D.G. n. 7/2026 relativamente alle posizioni dirigenziali dell'Area Autorizzazioni e Concessioni Centro e nella D.D.G. n. 14/2026 riferito agli incarichi di funzione istituiti sulle funzioni del demanio dell'Area Autorizzazioni e Concessioni Centro e approvazione dell'assetto organizzativo di dettaglio dell'Area Autorizzazioni Ambientali e Energia Centro; in particolare, a partire dal 01/03/2026, il "Servizio Autorizzazioni e Concessioni" ha cambiato denominazione in "Servizio Autorizzazioni ambientali e Energia";
- la D.D.G. n. 19/2026 di revisione del Regolamento per l'adozione degli atti di gestione delle risorse dell'Agenzia;
- la D.D.G. n. 12/2025, di conferma della Dott.ssa Valentina Beltrame come Responsabilità dell'Area Autorizzazioni e Concessioni Centro e assegnazione del Coordinamento Regionale delle Aree Autorizzazioni e Concessioni;
- la D.D.G. n. 91/2024 con la quale al Dott. Marco Roverati è stato conferito l'incarico dirigenziale di Responsabile del Servizio Autorizzazioni e Concessioni di Ferrara.
- con Determina di Area Autorizzazioni e Concessioni Centro (DET AAC 400-2024 del 28/05/2024) è stato conferito l'incarico di IF dell'Unità Autorizzazioni complesse ed Energia a Alessandro Travagli a

partire dal 01/06/2024;

- il responsabile del procedimento è il Dott. Alessandro Travagli;

Reso noto che ai sensi del D.Lgs. n. 196/2003 il titolare del trattamento dei dati personali forniti dal proponente è il Direttore generale di ARP AE, e che il responsabile del trattamento è la Dr.ssa Valentina Beltrame Responsabile di ARP AE Area Autorizzazioni ambientali e Energia Centro, in base alla delibera che le assegna l'incarico di Responsabile con DEL-2025-12 del 31/01/2025;

Dato atto che la ditta ha provveduto a versare 500,00 euro in data 08/06/2026 a titolo di tariffe istruttorie, così come previsto dal decreto del 24/04/2008 "Modalità, anche contabili, e tariffe da applicare in relazione alle istruttorie e ai controlli previsti dal D.Lgs. 59/05", Allegato III e dalla Deliberazione di Giunta Regionale n. 1913/08 del 17/11/2008 di integrazione ed adeguamento ai sensi dell'art. 9 dello stesso DM, recepiti dalla delibera C. P. 139/99141 del 17/12/2008 e dalla delibera G.R. 155/2009;

DISPONE

1. di **aggiornare** l'Autorizzazione Integrata Ambientale (AIA) n. DET-AMB-2021-497 del 03/02/2021 e s.m.i., rilasciata ai sensi dell'art. 10 della L.R. 21/2004 e s.m.i., alla Società AREA IMPIANTI S.p.A. C.F. e P.I. 01964100380 con sede legale in Comune di Copparo, via A. Volta 26/a a Copparo, ed impianto in Comune di Jolanda di Savoia, Via Gran Linea 12, in qualità di Gestore per l'esercizio del Polo di discarica Crispa per le attività rientranti nell'Allegato 8 punti 5.4 e 5.5 del D.Lgs. 152/2006 parte seconda, come di seguito indicato:

- si sostituisce la tabella dell'Allegato tecnico di AIA **paragrafo D1** con la seguente:

Attività	Riferimento	Scadenza
Adeguamento alle BAT	Paragrafo C3.1	Vedi tempi ivi indicati (adempiti)
Presentazione cronoprogramma chiusura definitiva discarica	Paragrafo C3.1 punto 2.	Entro 15/02/2026 (adempiti)
FASE 1 Realizzazione intervento di adeguamento area di gestione rifiuti recuperabili mediante realizzazione del sistema di trattamento in continuo collettato alle piazzole di trattamento rifiuti in cls	Paragrafo C3.1 punto 1.	Entro 30/12/2026
FASE 2 Realizzazione intervento di adeguamento area di gestione rifiuti recuperabili mediante impermeabilizzazione delle superfici attualmente in stabilizzato e realizzazione della nuova rete di raccolta delle acque meteoriche di prima e seconda pioggia, comprensiva di n. 5 nuove caditoie	Paragrafo C3.1 punto 1.	Entro il 30/06/2027

2. **il Gestore** dovrà trasmettere ad Arpae Ferrara **con cadenza trimestrale** una relazione descrittiva degli interventi realizzati al fine dell'adeguamento dell'ara di gestione dei rifiuti recuperabili, corredata di documentazione fotografica; la prima relazione dovrà essere trasmessa entro il 30/09/2026;
3. si allegano alla presente determinazione le planimetrie che descrivono l'articolazione nelle due fasi della realizzazione del progetto di adeguamento dell'area dei rifiuti recuperabili, che ne costituiscono parte integrante:
 - **Allegato 1:** Planimetria Progetto adeguamento area stoccaggio rifiuti **FASE 1**;
 - **Allegato 2:** Planimetria Progetto adeguamento area stoccaggio rifiuti **FASE 2**.

Restano inoltre valide tutte le altre prescrizioni contenute nell'atto n. DET-AMB-2021-497 del 03/02/2021 e s.m.i. al quale la presente determinazione va unita quale parte integrante.

Il presente Atto, firmato digitalmente, è rilasciato al Gestore e trasmesso al Comune di Jolanda di Savoia, all'AUSL di Ferrara - Dipartimento di Sanità Pubblica, al Consorzio di Bonifica Pianura di Ferrara e al Comando Vigili del Fuoco di Ferrara.

Ai sensi dell'art. 3 u.c. della L. 241/90, il soggetto destinatario del presente atto può ricorrere nei modi di legge contro l'atto stesso alternativamente al T.A.R. dell'Emilia-Romagna o al Capo dello Stato rispettivamente entro 60 ed entro 120 giorni dal ricevimento del presente atto.


F.to digitalmente

Il Responsabile del


Servizio Autorizzazioni ambientali e Energia di Ferrara

Dott. Marco Roverati

SI ATTESTA CHE IL PRESENTE DOCUMENTO È COPIA CONFORME DELL'ATTO ORIGINALE FIRMATO DIGITALMENTE.

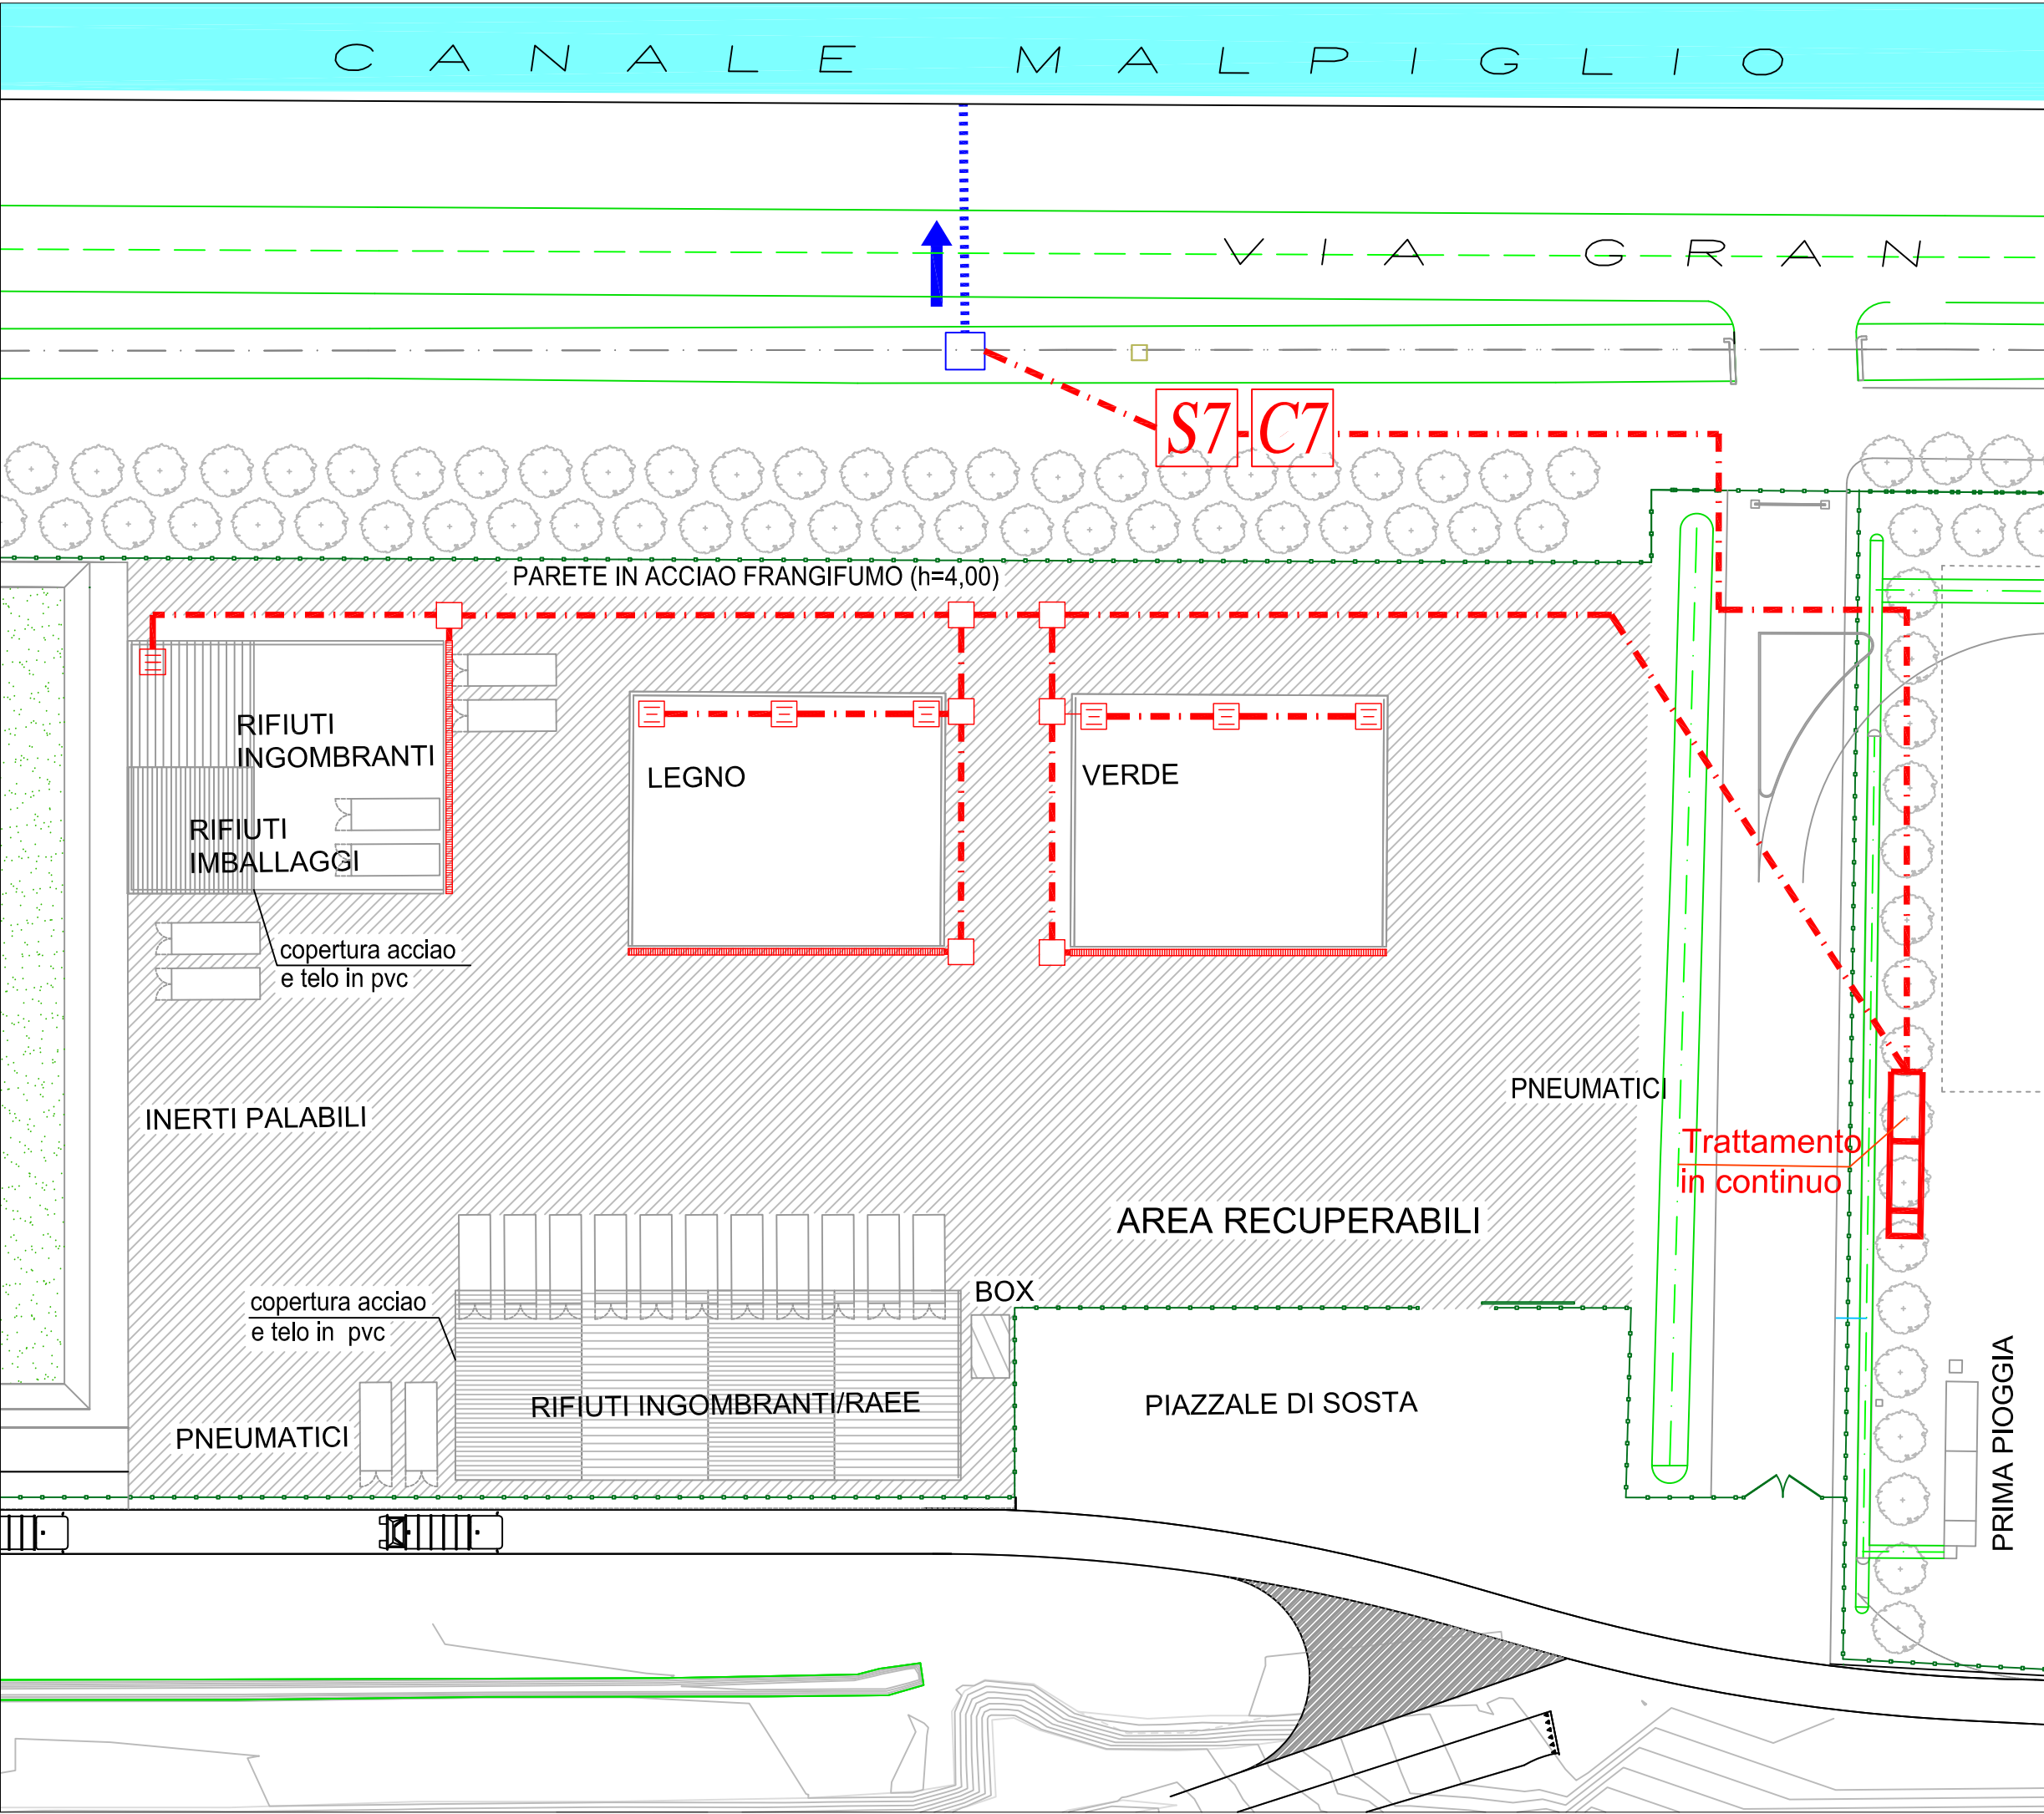

LEGENDA		
	Nuova linea raccolta acque meteoriche aree deposito rifiuti	
	Pozzetto di scarico di progetto	
	Pozzetto di campionamento acque	
	Griglie raccolta acque	
	Area con pavimentazione in asfalto	
Committente: AREA S.p.A. impianti		
Titolo: RELAZIONE IN RISCONTRO AIA ATTO n. 4745 DEL 19/08/2025		
Oggetto: PLANIMETRIA RETE DI SCOLO ACQUE METEORICHE AREE DEPOSITO RIFIUTI		
Sito: Via Gran Linea n. 12 – Jolanda di Savoia (FE)		
Tavola n.	Scala:	Data:
2	1:500	Ottobre 2025

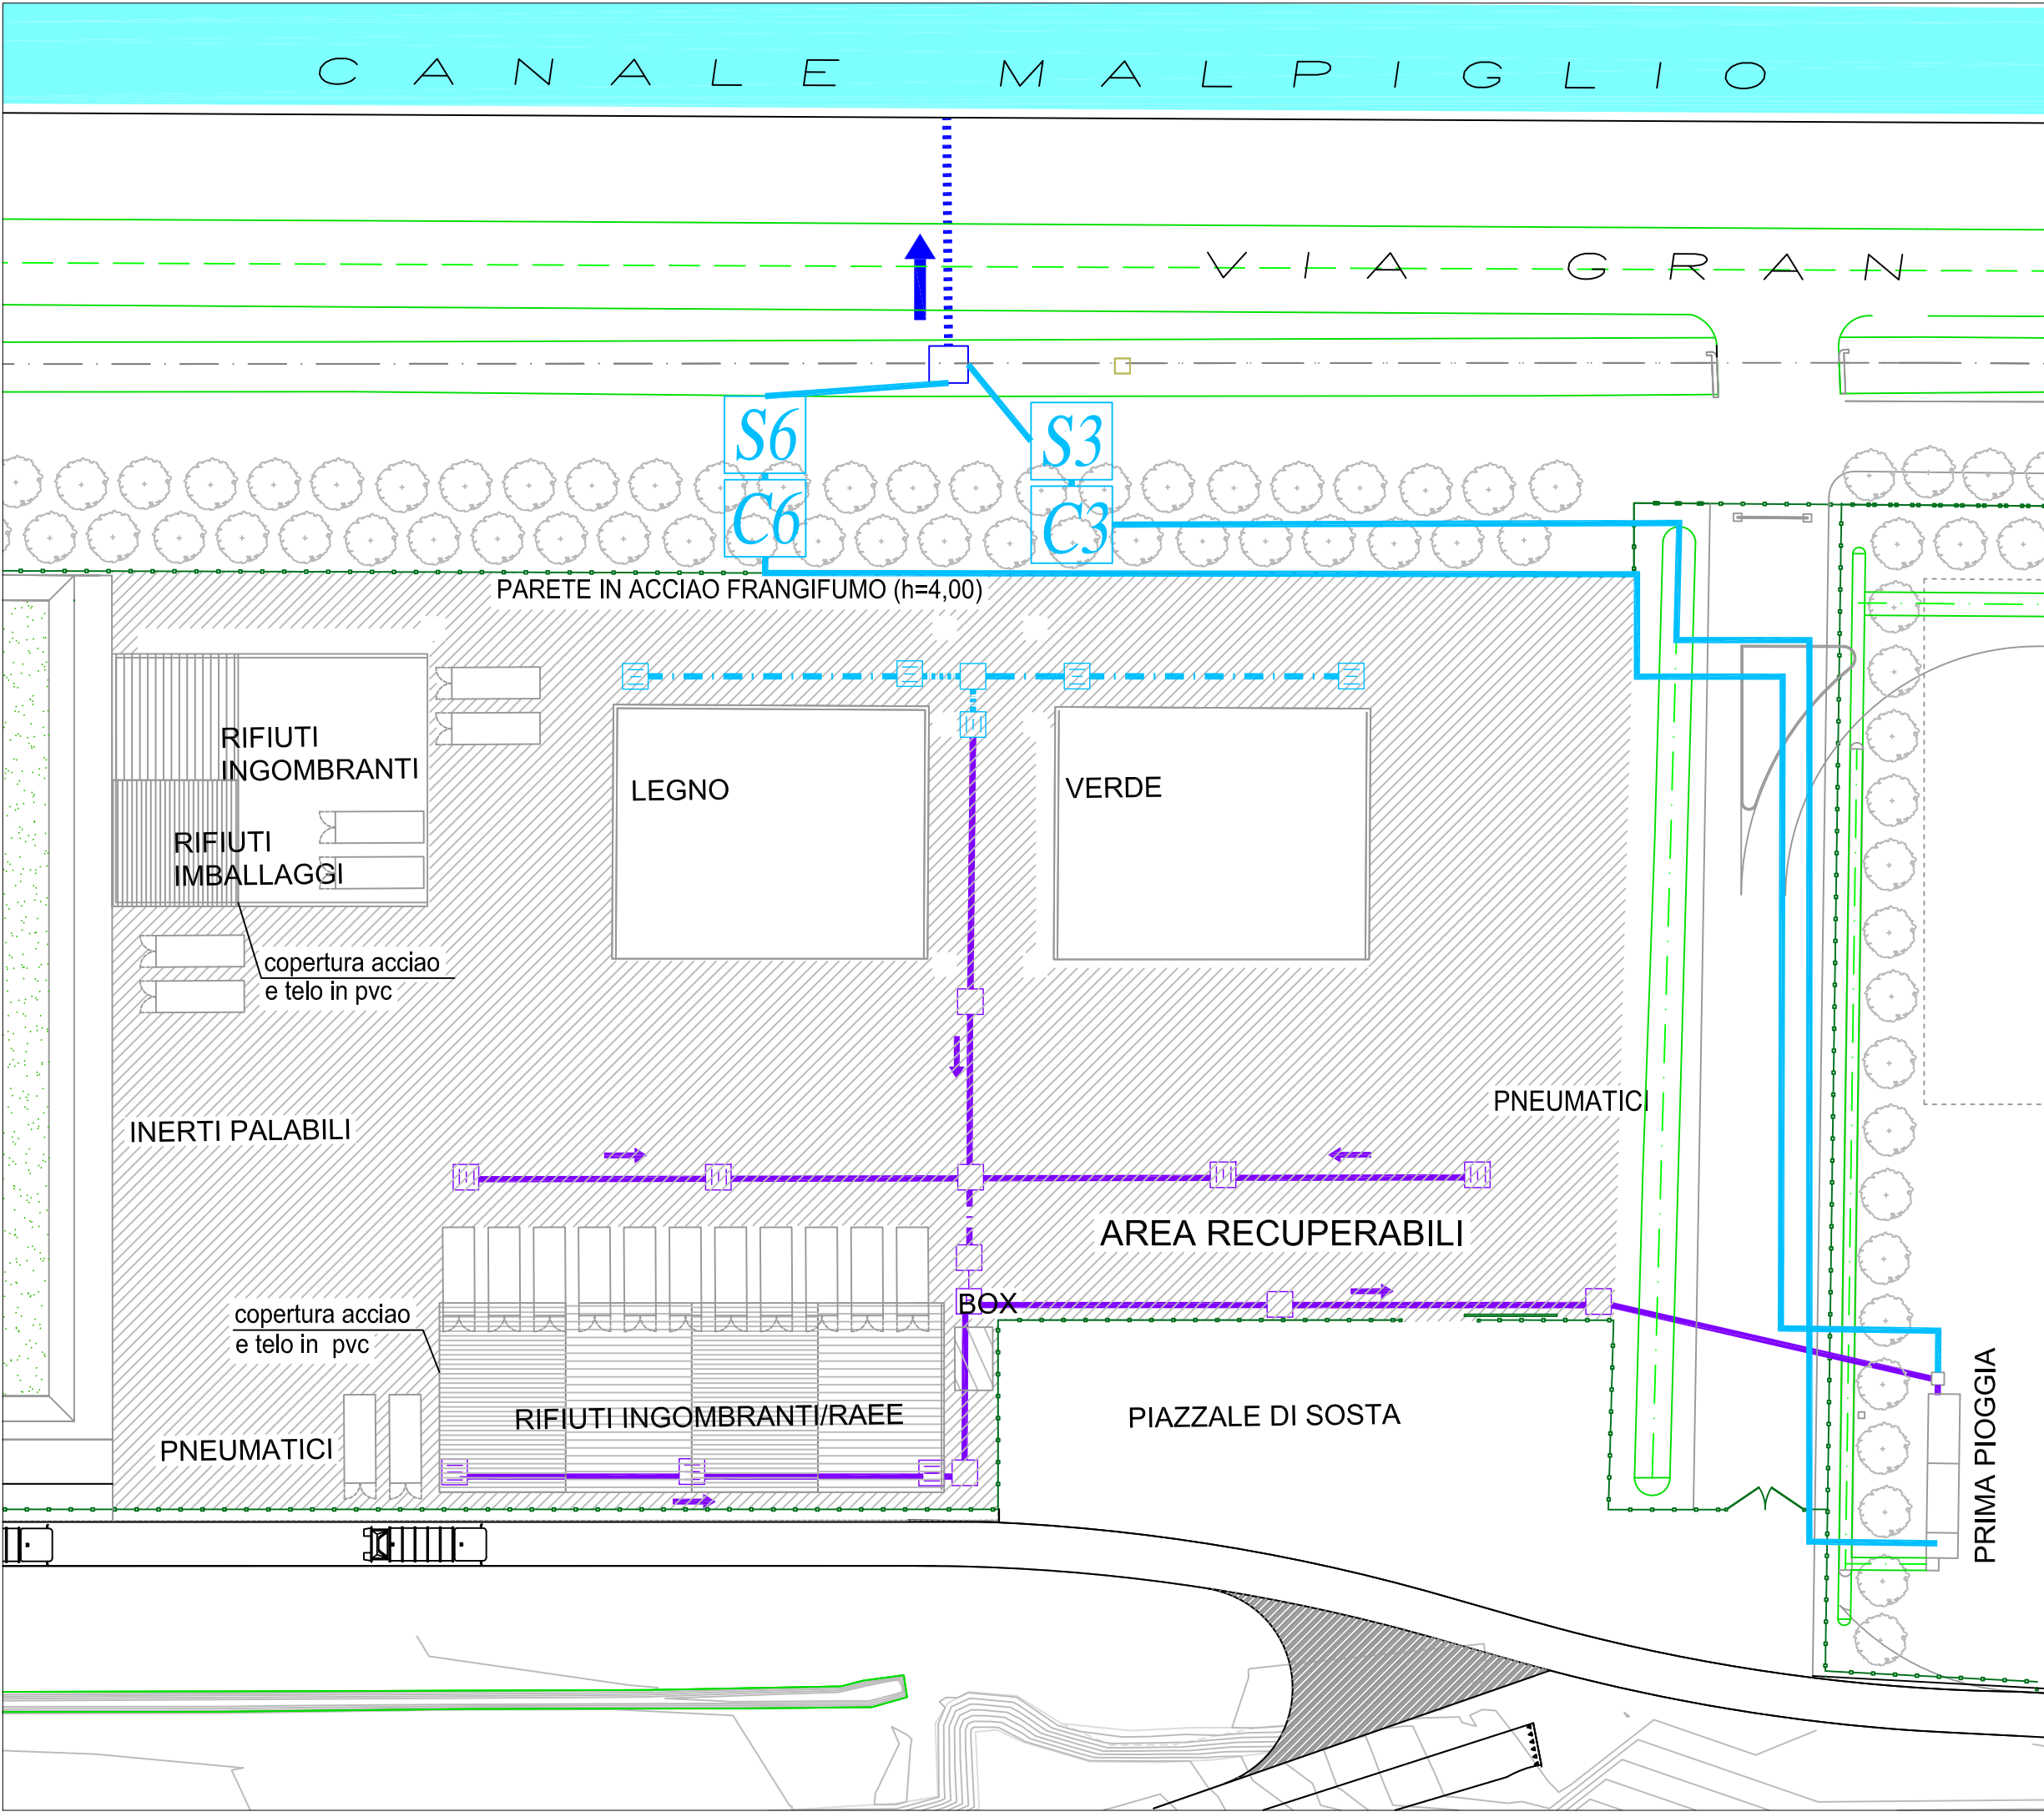

LEGENDA	
	Nuova linea raccolta acque meteoriche piazzali e vie di transito
	Linea raccolta acque meteoriche esistente
	Pozzetto di scarico acqua 1° pioggia
	Poz. Camp. scarico acqua 1° pioggia
	Poz. scarico acqua 2° pioggia
	Poz. Camp. scarico acqua 2° pioggia
	Pozzetto con caditoia
	Pozzetto raccordo
	Area con pavimentazione in asfalto

Committente: AREA impianti		
Titolo: RELAZIONE IN RISCONTRO AIA ATTO n. 4745 DEL 19/08/2025		
Oggetto: PLANIMETRIA RETE DI SCOLO ACQUE METEORICHE PIAZZALI E VIE DI TRANSITO		
Sito: Via Gran Linea n. 12 – Jolanda di Savoia (FE)		
Tavola n.	Scala:	Data:
3	1:500	Ottobre 2025