

RIASSUNTIVO CALCOLI VOLUMETRICI 6° LOTTO 1a e 2a VASCA
TRA IL 18/07/2017 ED IL 26/01/2018

Area di calcolo : mq 53.575,581
Area esposta sul modello 1 terreno luglio 2017 : mq 55.831,570
Area esposta sul modello 2 terreno gennaio 2018 : mq 55.758,999

TOTALE IN SCAVO/ABBASSAMENTO : mc 9.403,975
TOTALE IN RIPORTO : mc 9.621,740
TOTALE IN COMPENSO : mc. 217,765 DI RIPORTO

AREA
impianti

Via A. Volta, 26/A - 44034 Copparo (FE)

VI° LOTTO

VOLUMI GENNAIO 2018

POLO DISCARICHE CRISPA - JOLANDA DI SAVOIA

28


elaborato da
Studio SOVI
rappresentazione
timbro e firma
Geom. CLAUDIO SOVI
(PQ)

scala
1 : 5 0 0
data
6 Febbraio 2018
pos.arch.

CONTROLO PERIODICO DEI VOLUMI LOTTO 6°/1° e 2° VASCA
RILEVAMENTI TOPOGRAFICI DI DETTAGLIO
VI° LOTTO, 1° E 2° VASCA - PIANO QUOTATO SITUAZIONE AL 26 Gennaio 2018

annotazioni
Restituzioni grafiche di rilevamenti satellitari in modalità RTK legati a capisaldi locali calibrati su rilievi in modalità statica veloce.
Calcolo delle volumetrie per confronto tra i modelli digitali del terreno costruiti da rilevamenti satellitari con situazione precedente di riferimento del Luglio 2017 e situazione di confronto rilevato alla data del 26 Gennaio 2018.
VOLUME TOTALE IN COMPENSO LOTTO 6°/1° e 2° VASCA: mc 217,765 DI RIPORTO

STUDIO SOVI
S.p.A.

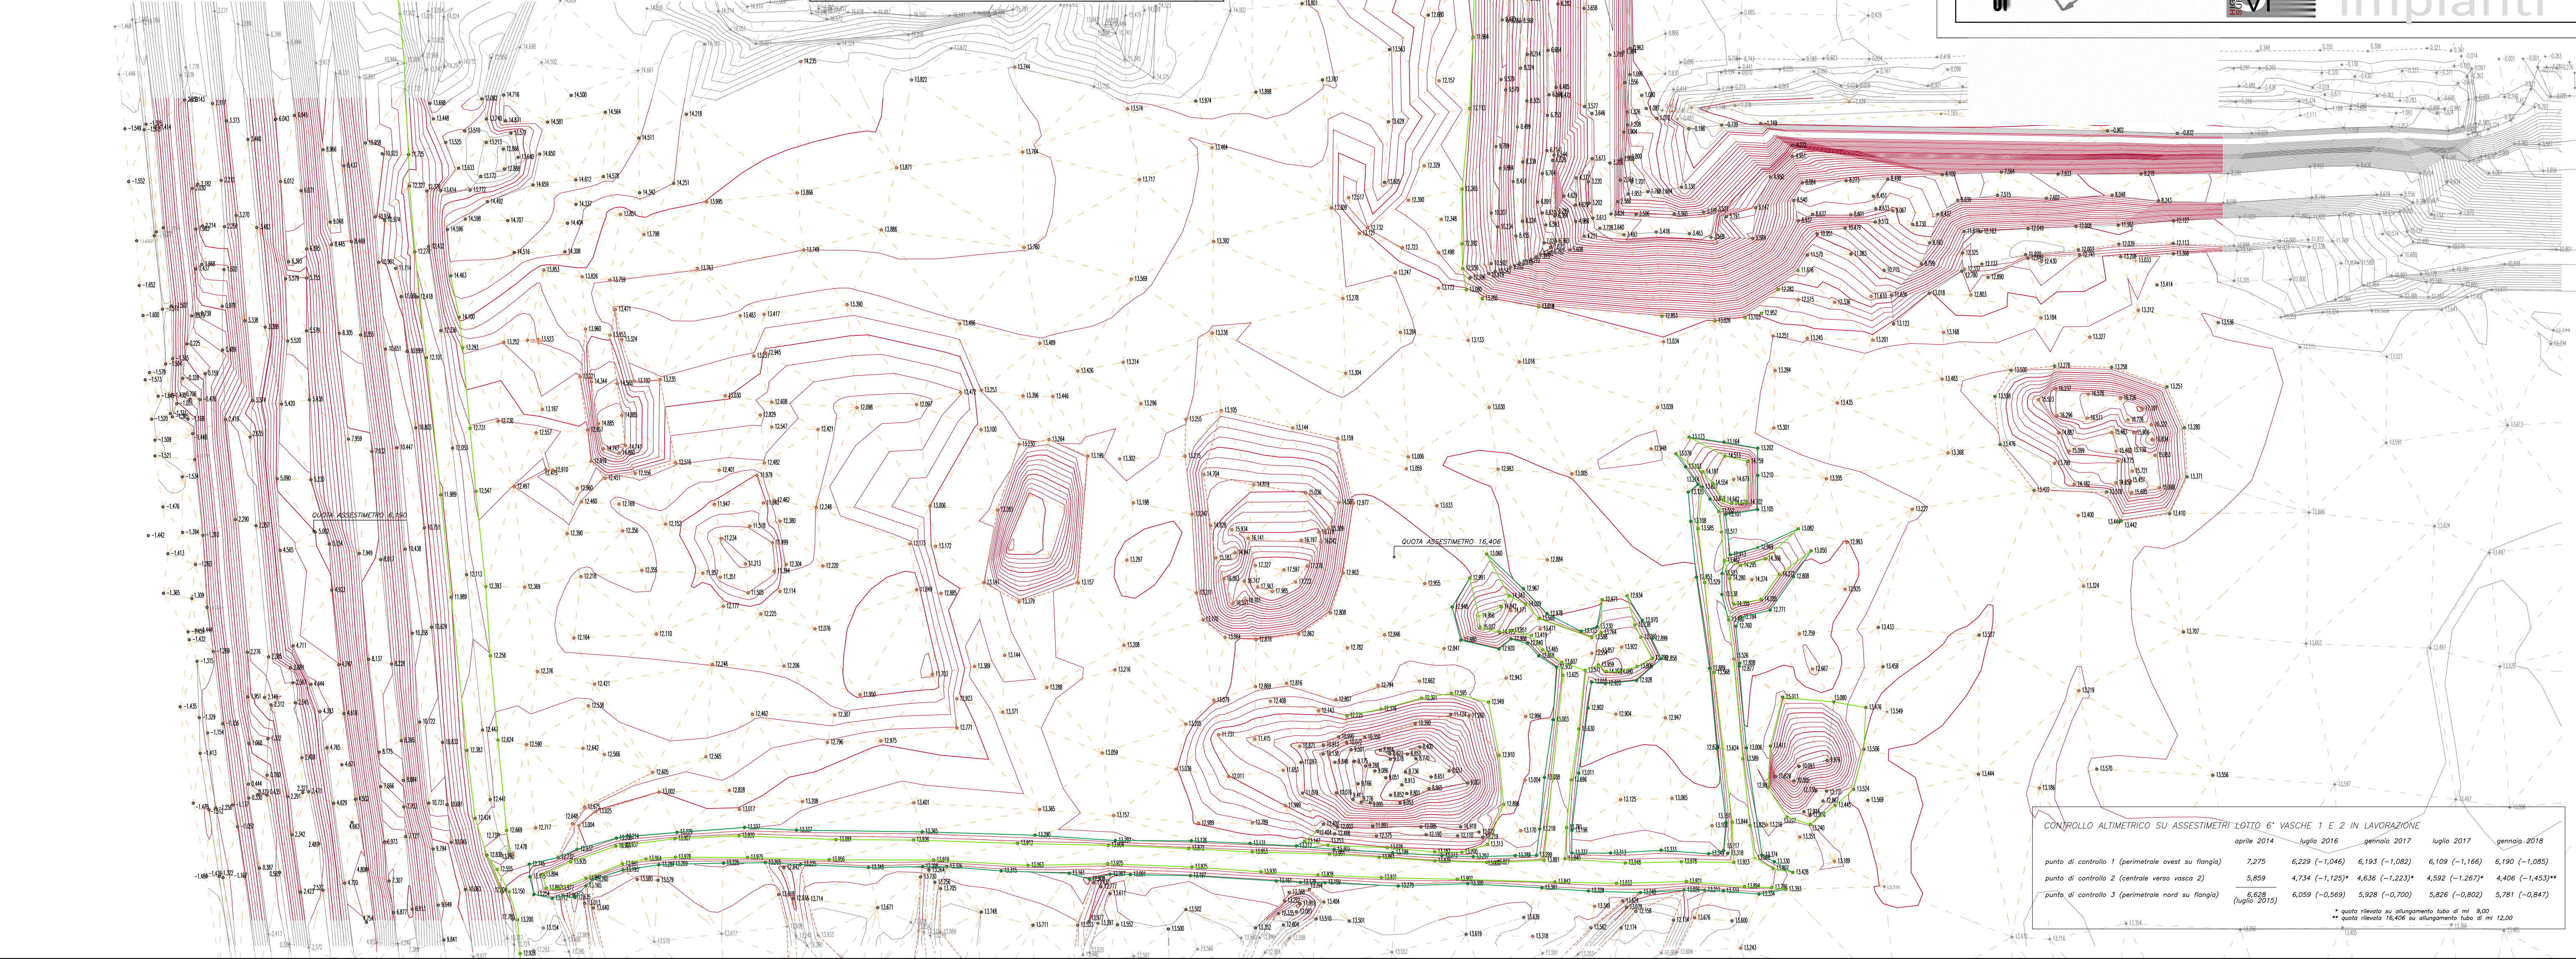

CONTROLO ALTIMETRICO SU ASSESTIMETRI LOTTO 6° VASCHE 1 E 2 IN LAVORAZIONE

	aprile 2014	luglio 2016	gennaio 2017	luglio 2017	gennaio 2018
punto di controllo 1 (perimetrale ovest su fiongia)	7,275	6,229 (-1,046)*	6,193 (-1,082)	6,109 (-1,168)	6,190 (-1,085)
punto di controllo 2 (centrale verso vasca 2)	5,859	4,734 (-1,125)*	4,636 (-1,223)*	4,592 (-1,267)*	4,406 (-1,453)**
punto di controllo 3 (perimetrale nord su fiongia)	6,628 (luglio 2015)	6,059 (-0,569)	5,928 (-0,700)	5,826 (-0,802)	5,781 (-0,847)

* quota rilevata su allungamento tubo di mt. 8,00
** quota rilevata 16,406 su allungamento tubo di mt. 12,00