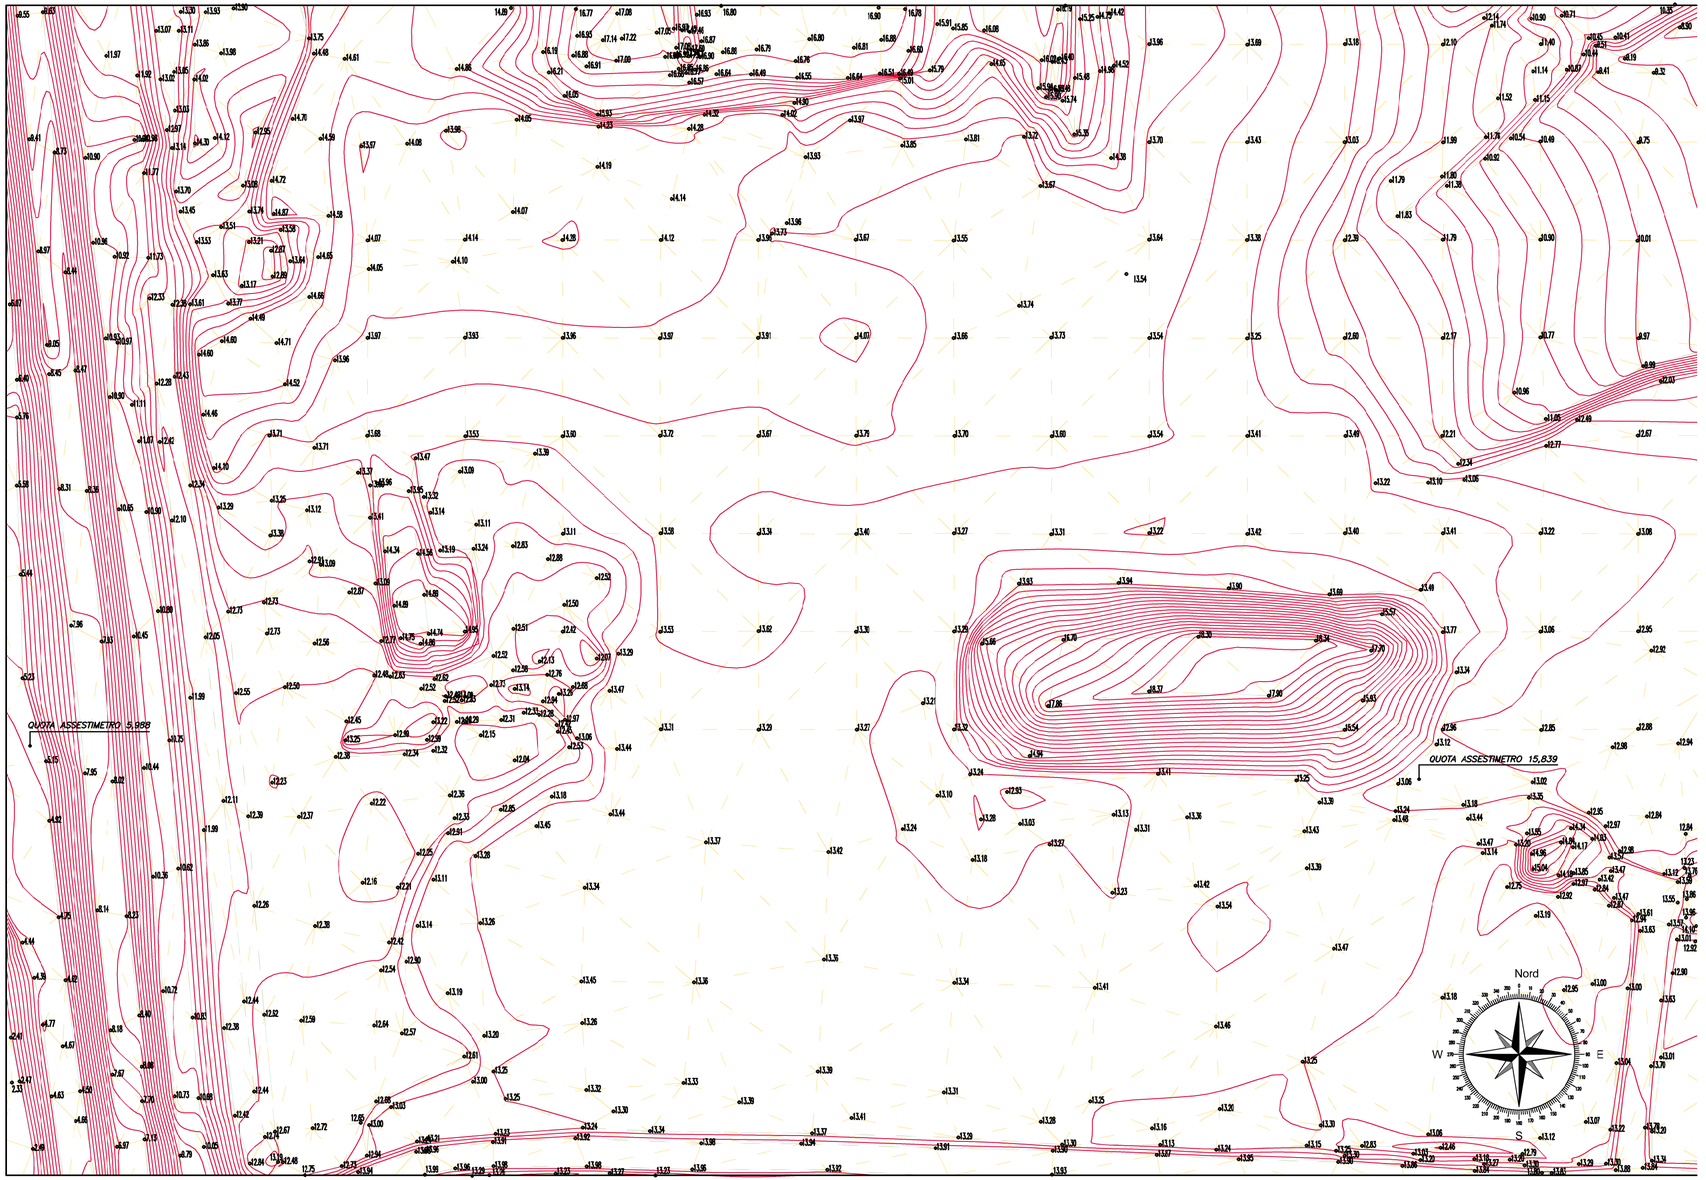

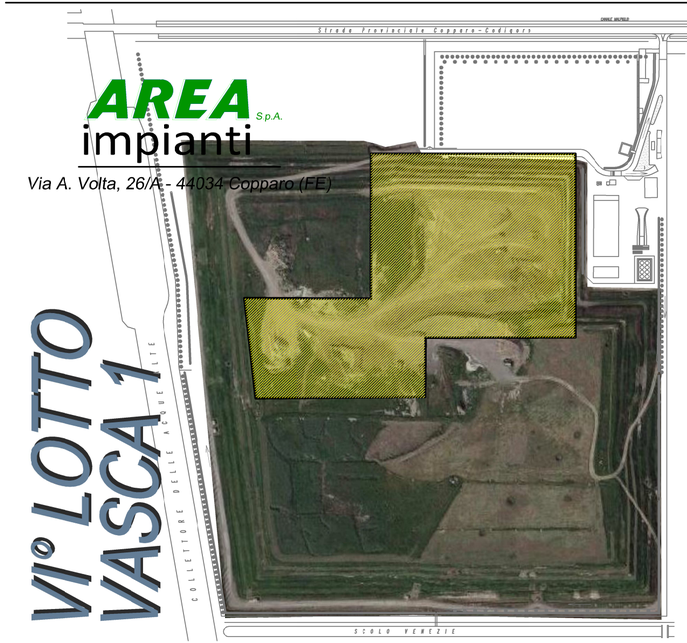

VI° LOTTO VASCA 1

VOLUMI LUGLIO 2021

AREA S.p.A.
impianti
Via A. Volta, 26/A - 44034 Copparo (FE)

POLO DISCARICHE CRISPA - JOLANDA DI SAVOIA

35a

elaborato

CONTROLLO PERIODICO DEI VOLUMI LOTTO 6°/1°e 2° VASCA

RILEVAMENTI TOPOGRAFICI DI DETTAGLIO

VI° LOTTO, 1° VASCA – PIANO QUOTATO SITUAZIONE AL 26 Luglio 2021

scala 1 : 5 0 0

data 6 Agosto 2021

pos.arch.

Studio SOAVI
misurazione e rappresentazione
44019 – Voghiera (Ferrara)
via Provinciale n. 107/A
P.IVA 00754850396

Geom. CLAUDIO SOAVI
studio 0532.322057 tel./fax
personale 335.8272482
e-mail c.soavi@geoweb.it

timbro e firma

Collegio Provinciale Geometri e Geometri Laureati di Ferrara
Iscrizione Albo N. 1442
Geom. Claudio Soavi

annotazioni

Restituzioni grafiche di rilevamenti satellitari in modalità RTK legati a capisaldi locali calibrati su rilievi in modalità statico veloce.

Calcolo delle volumetrie per confronto tra i modelli digitali del terreno costruiti da rilevamenti satellitari e fotogrammetria a bassa quota con situazione precedente di riferimento del Gennaio 2021 e situazione di confronto rilevata alla data del 26 Luglio 2021.

VOLUME TOTALE IN COMPENSO LOTTO 6°/1°–2° VASCA e 1° LOTTO CON VALLO:

mc 17.927,71 DI RIPORTO

STUDIO SOAVI

AREA S.p.A. impianti